




Pianta Piano Terra

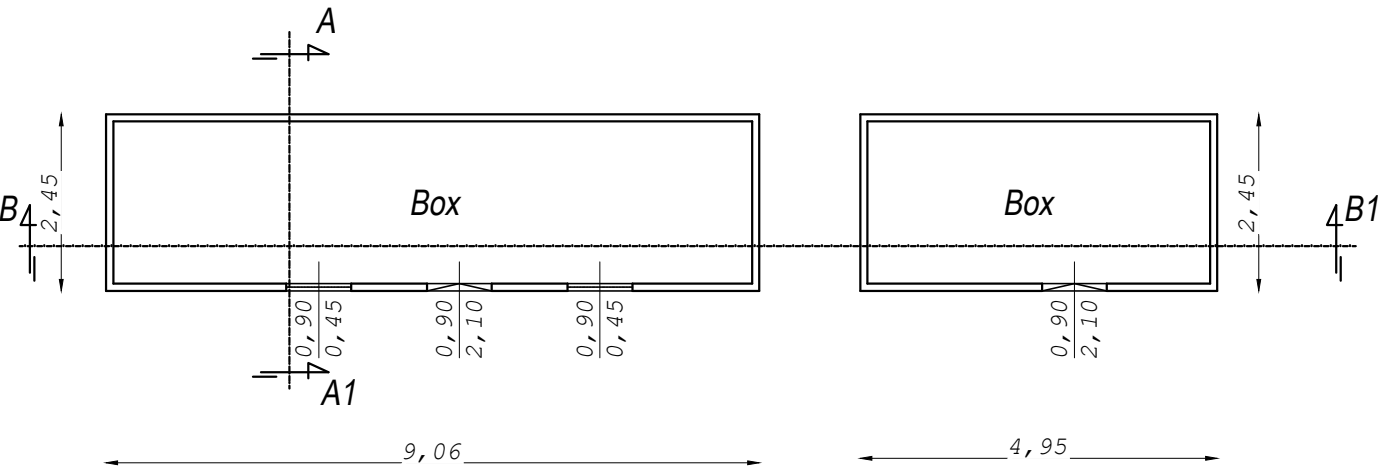


Prospetto Posteriore

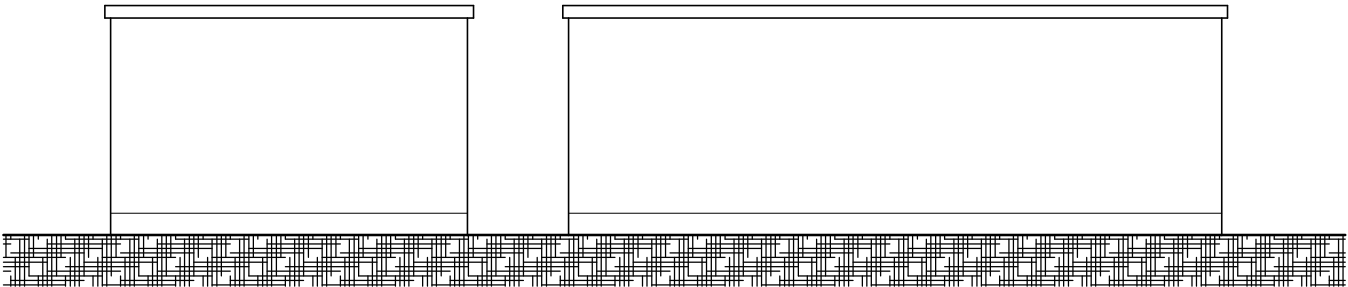


Pianta Copertura

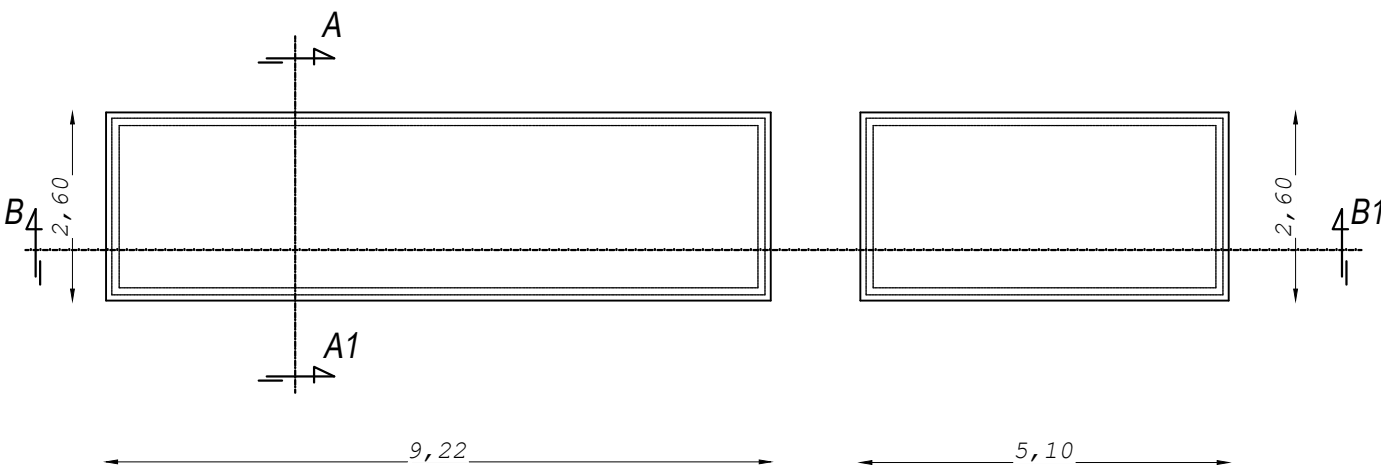


Prospetto Laterale Dx

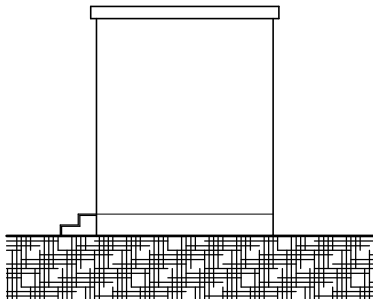


Sezione A-A1

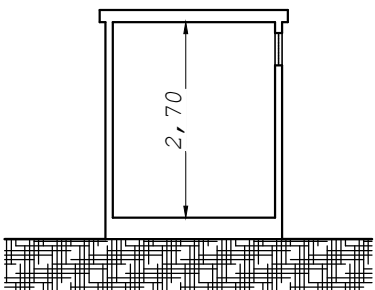


Sezione B-B1

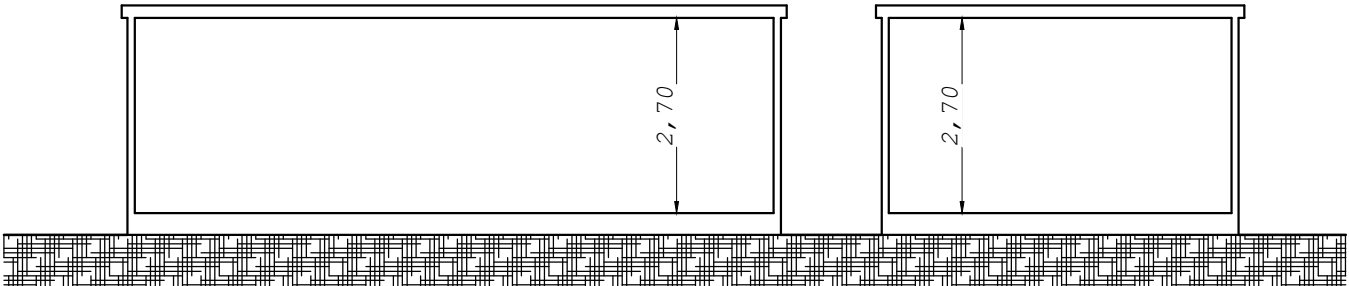

Prospetto Laterale Sx

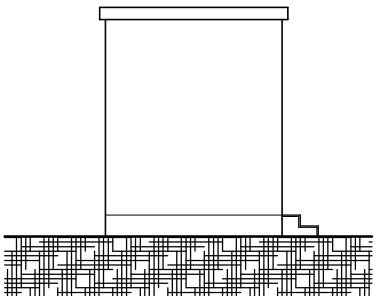

Prospetto Principale

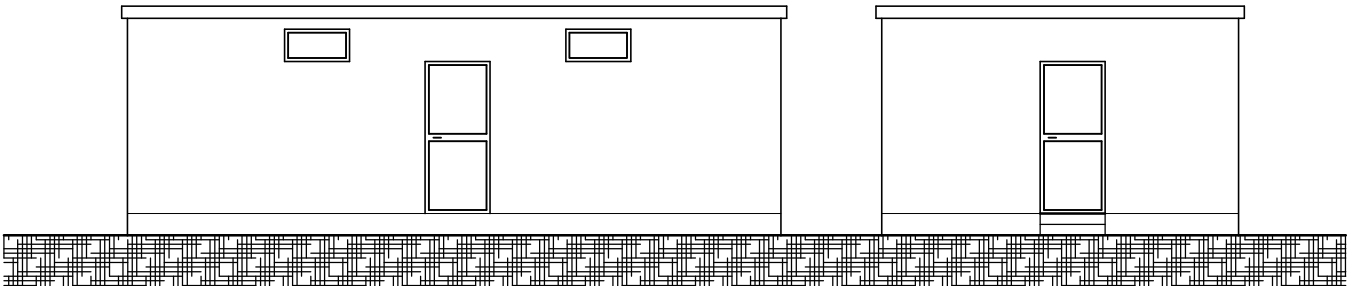

**FSC**

Fondo per lo Sviluppo  
e la Coesione

**AMBITO TERRITORIALE  
OTTIMALE SALERNO**  
Ente d'Ambito per il servizio  
di gestione integrata dei rifiuti

**EcoAmbienteSalerno**



## Revamping e ristrutturazione dell'impianto di selezione rifiuti sito in Casal Velino (SA)

### PROGETTO DEFINITIVO

<b>Committente:</b>	Ecoambiente Salerno	
<b>Progettisti:</b>	Ingegnere Giuseppe D'Acunzi Ingegnere Paolo D'Acunzi	
<b>Gruppo di lavoro:</b>	Dott.ssa Giulia D'Elia	
<b>RUP:</b>	Ingegnere Emilia Barba	
<b>Elaborato:</b>	<b>MONOBLOCCHI PREFABBRICATI: PIANTA; PROSPETTI; SEZIONI -STATO DI FATTO-</b>	SCALA 1:100 SF_EG.12

REVISIONE	DESCRIZIONE	DATA	REDATTO	VERIFICATO	APPROVATO
00	PRIMA EMISSIONE	FEBBRAIO 2021			
01					
02					
03					