


1. Particolare costruttivo: **pavimentazione industriale**

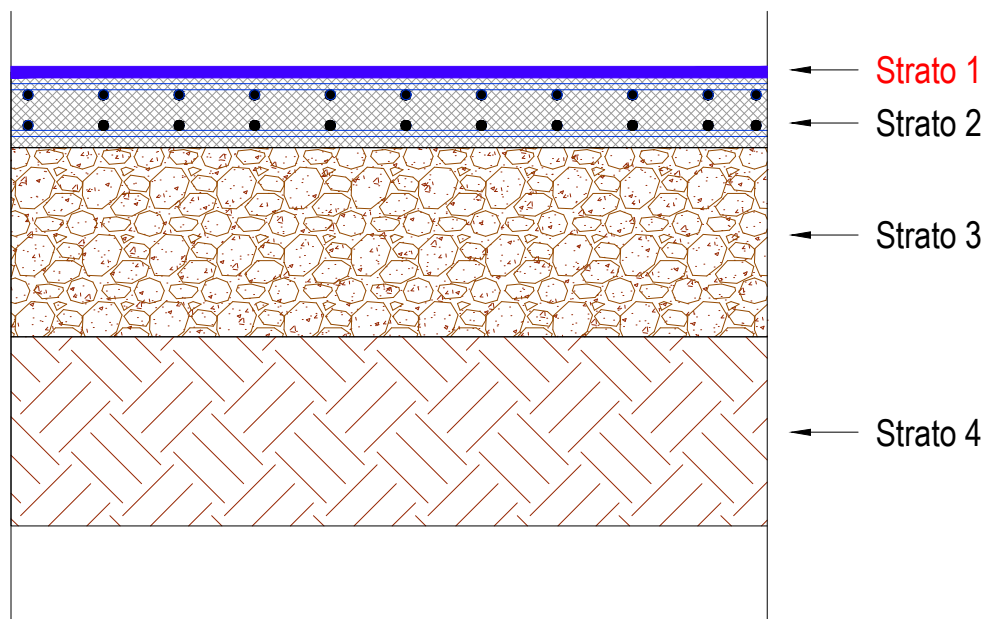

LEGENDA :

Strato 1 - Scarifica della pavimentazione ammalorata con l'ausilio di fresa;
-raccolta del materiale di risulta in area di stoccaggio;
- accurata pulizia mediante aspirazione;
-applicazione mediante staggia di malta cementizia ad elevate prestazioni composta da cementi, fibre sintetiche, additivi chimici e aggregati selezionati;
- lisciatura di tutta la pavimentazione;
- lavaggio e lucidatura.


Strato 2 - Soletta in c.a. sp. 20 cm e completa di armatura Ø8/20x20 inf+sup

Strato 3 - Strato di misto stabilizzato sp. 50 cm

Strato 4 - Terreno in situ

scala 1:20

2. Particolare costruttivo: **pavimentazione piazzali**

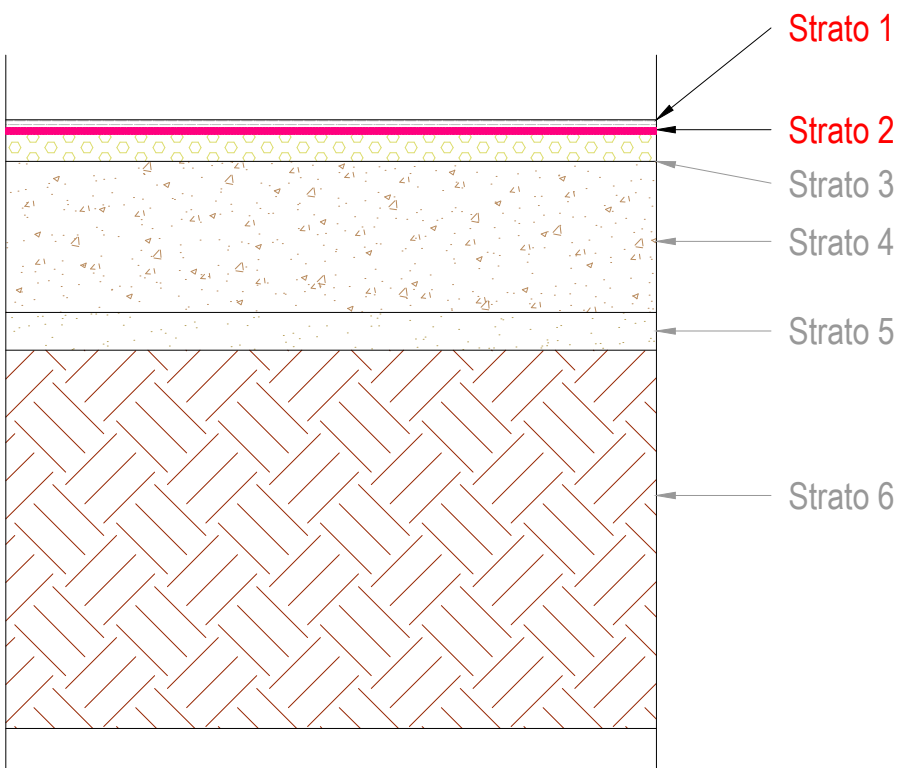

LEGENDA :

Strato 1 - Rifacimento del tappeto d'usura 3,0cm previa fresatura

Strato 2 - Fornitura e posa in opera di geogriglia

Strato 3 - Binder


Strato 4 - Massicciata stradale

Strato 5 - Letto di posa in sabbia 10cm

Strato 6 - Terreno in situ


scala 1:20

Key plan

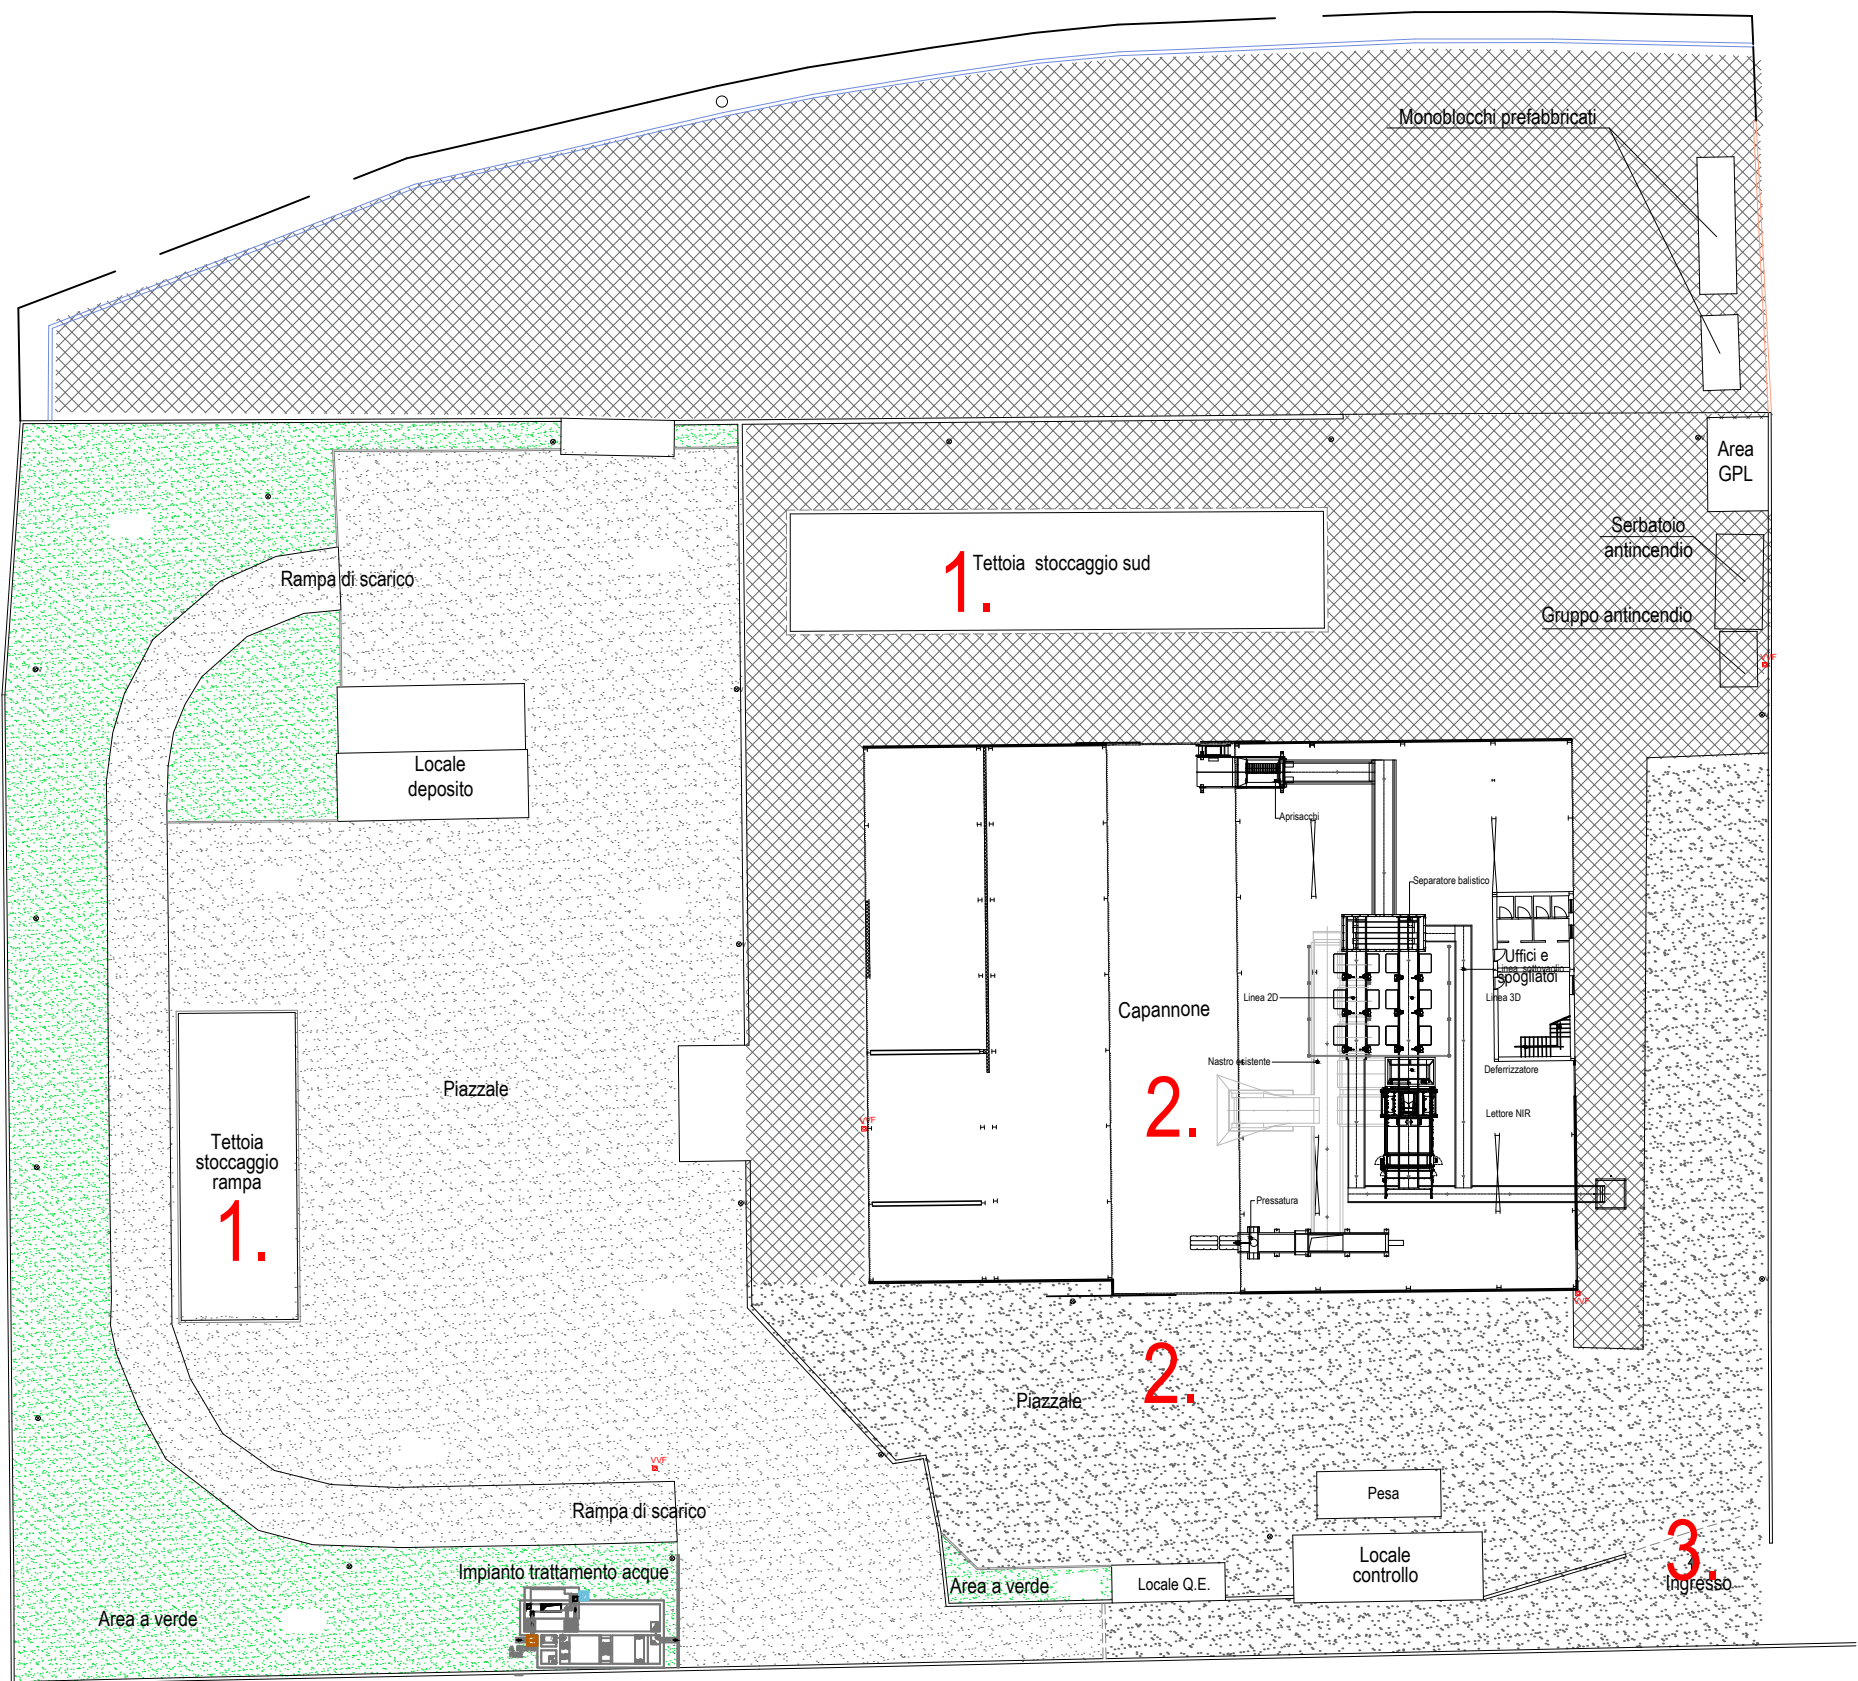

scala 1:500

3. Particolare costruttivo: **cancello**

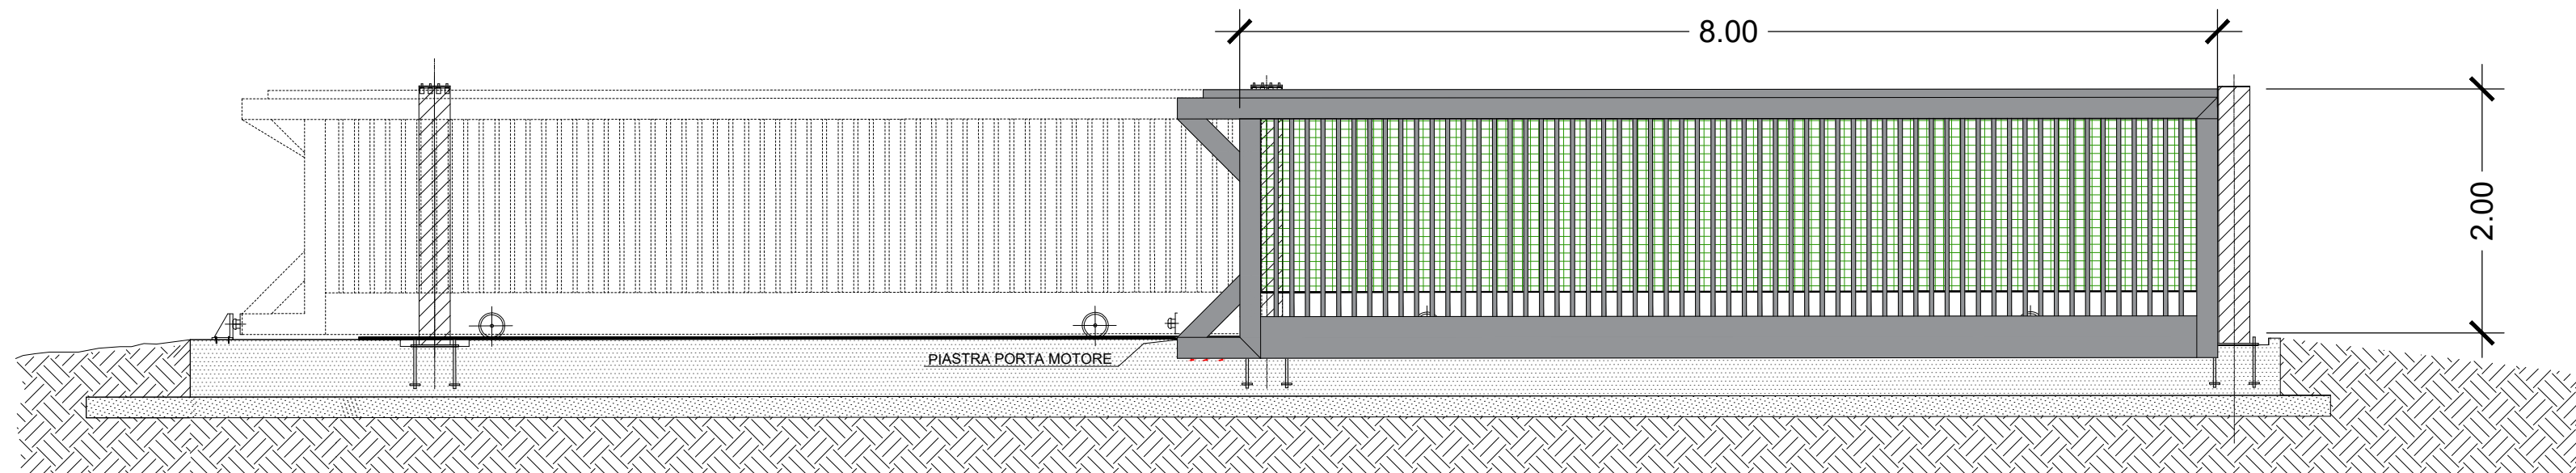

scala 1:50



FSC

Fondo per lo Sviluppo e la Coesione



AMBITO TERRITORIALE OTTIMALE SALERNO

Ente d'Ambito per il servizio di gestione integrata dei rifiuti



EcoAmbienteSalerno



Revamping e ristrutturazione dell'impianto di selezione rifiuti sito in Casal Velino (SA)

PROGETTO DEFINITIVO

Committente:	Ecoambiente Salerno				
Progettisti:	Ingegnere Giuseppe D'Acunzi Ingegnere Paolo D'Acunzi				
Gruppo di lavoro:	Dott.ssa Giulia D'Eila				
RUP:	Ingegnere Emilia Barba				
Elaborato:	PARTICOLARI COSTRUTTIVI	SCALE	varie	PROG_EG.02	
REVISIONE	DESCRIZIONE	DATA	REDATTO	VERIFICATO	APPROVATO
00	PRIMA EMISSIONE	FEBBRAIO 2021			
01					
02					
03					