



**FSC**

Fondo per lo Sviluppo  
e la Coesione



**AMBITO TERRITORIALE  
OTTIMALE SALERNO**

Ente d'Ambito per il servizio  
di gestione integrata dei rifiuti



## Revamping e ristrutturazione dell'impianto di selezione rifiuti sito in Casal Velino (SA)

### PROGETTO DEFINITIVO

**Committente:** Ecoambiente Salerno

**Progettisti:** Ingegnere Giuseppe D'Acunzi  
Ingegnere Paolo D'Acunzi

**CSP:** Ingegnere Mariacristina Vergato

**Gruppo di lavoro:** Dott.ssa Giulia D'Elia

**RUP:** Ingegnere Emilia Barba



**Elaborato:** *LAYOUT DI CANTIERE*



SCALA

--

S.03

REVISIONE	DESCRIZIONE	DATA	REDATTO	VERIFICATO	APPROVATO
00	PRIMA EMISSIONE	FEBBRAIO 2021			
01					
02					
03					

# Layout cantiere

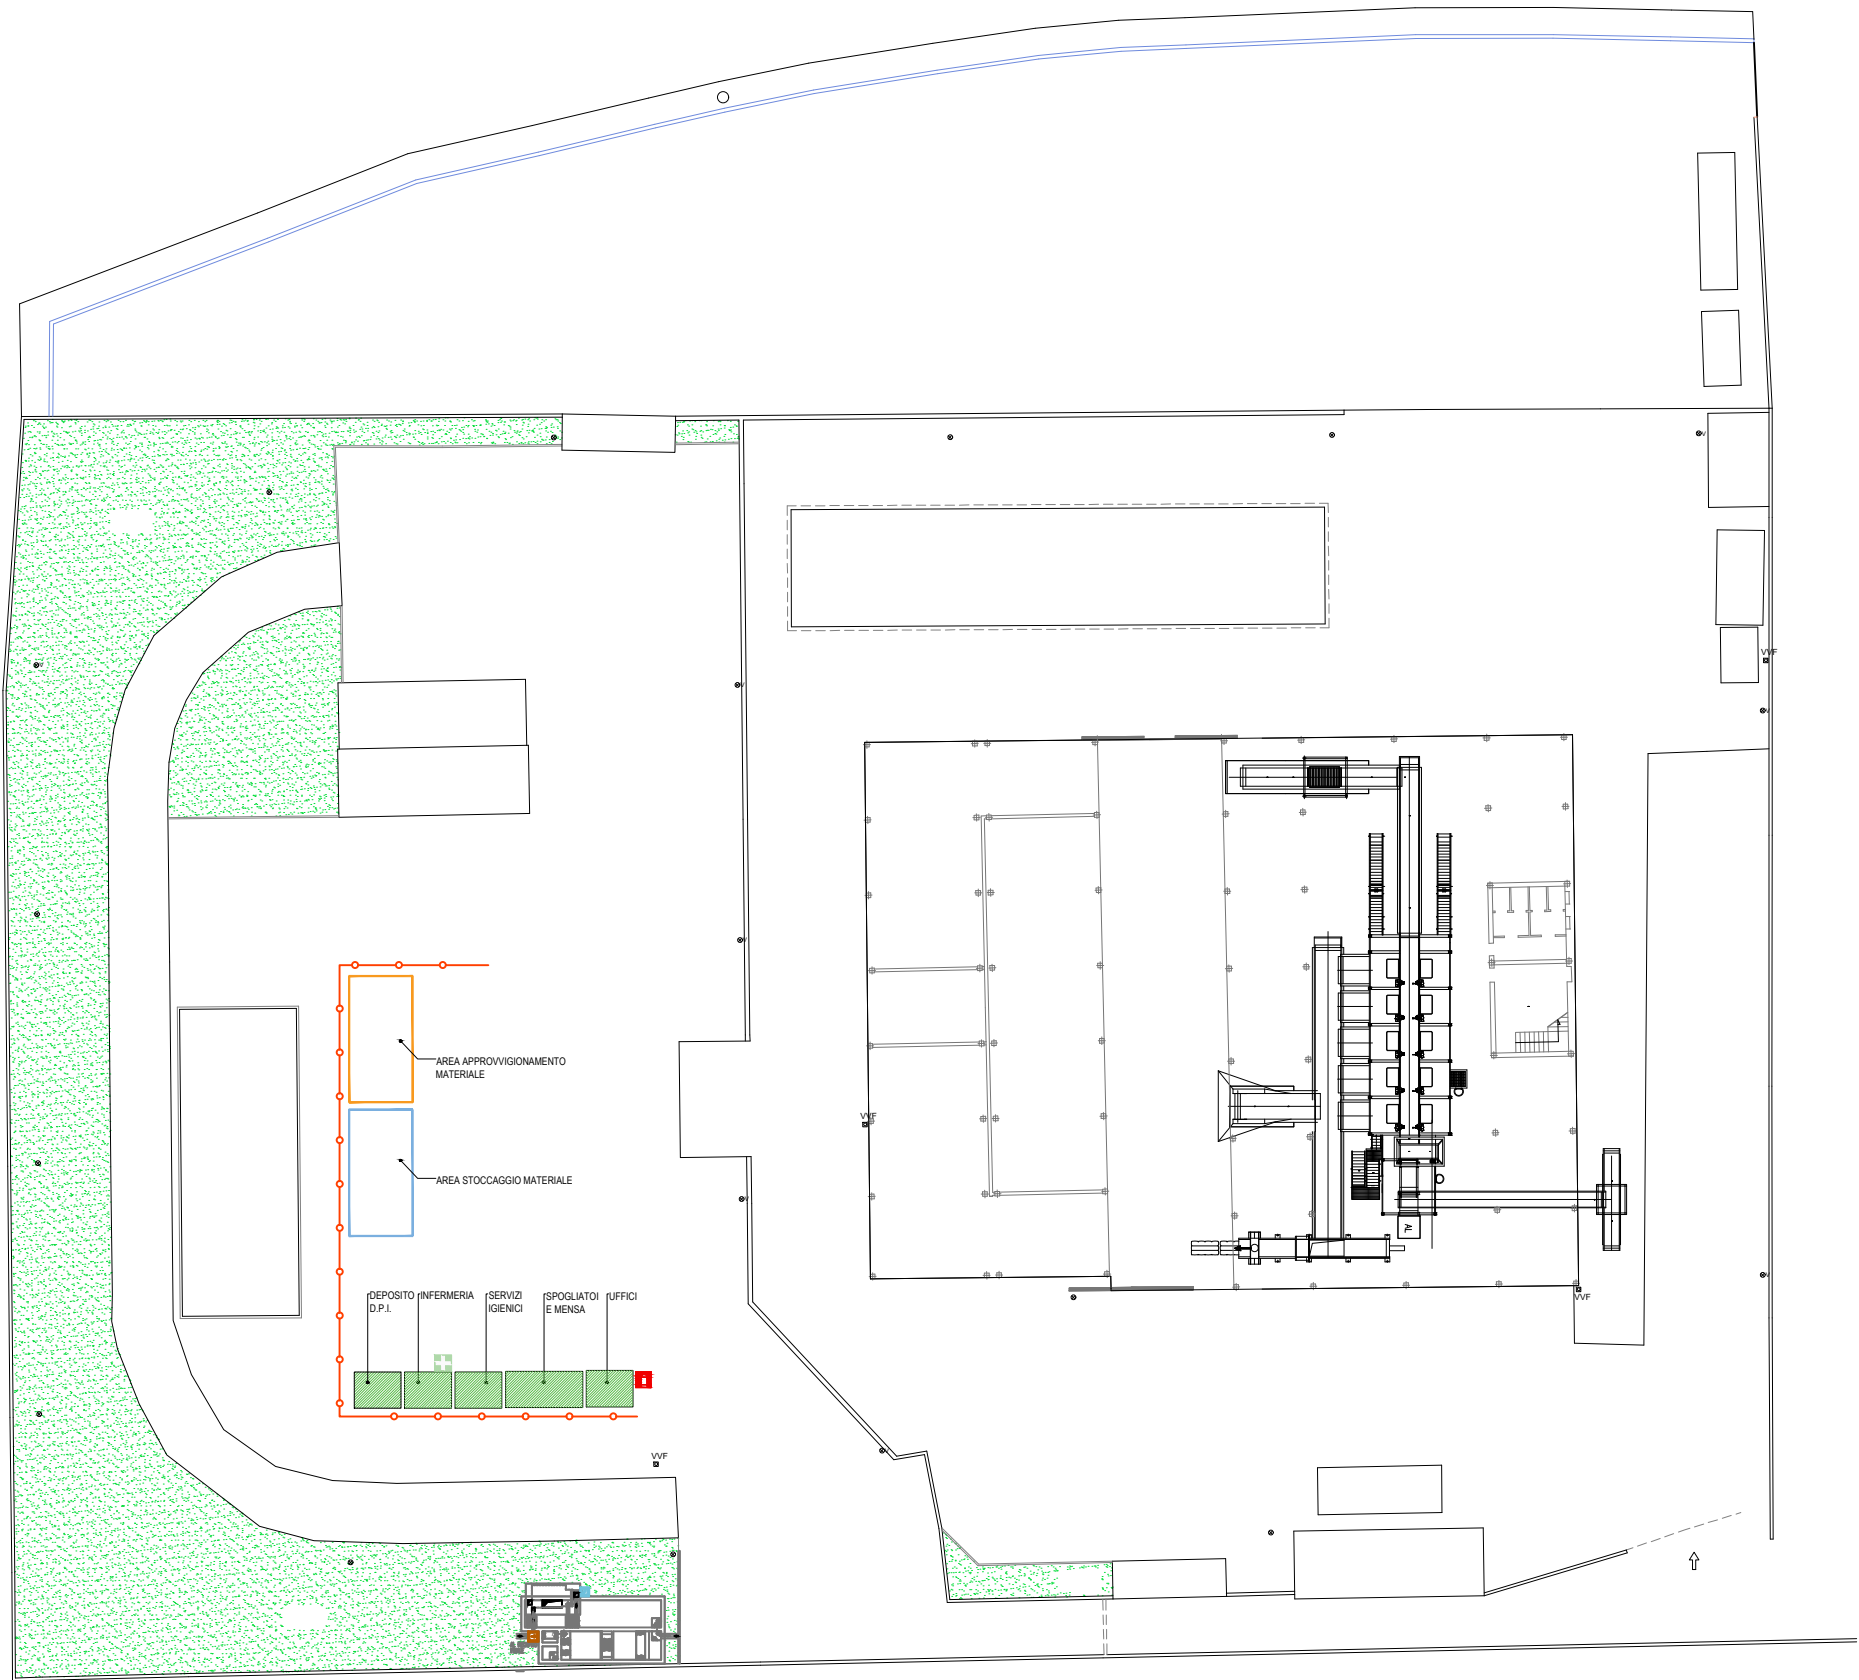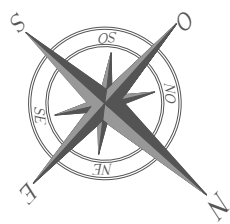

scala 1:500