

Legenda:

Recinzione in cemento

Recinzione in paletti di ferro


Cordolo

Palo illuminazione

Palo illuminazione videosorveglianza

VVF

Idrante antincendio

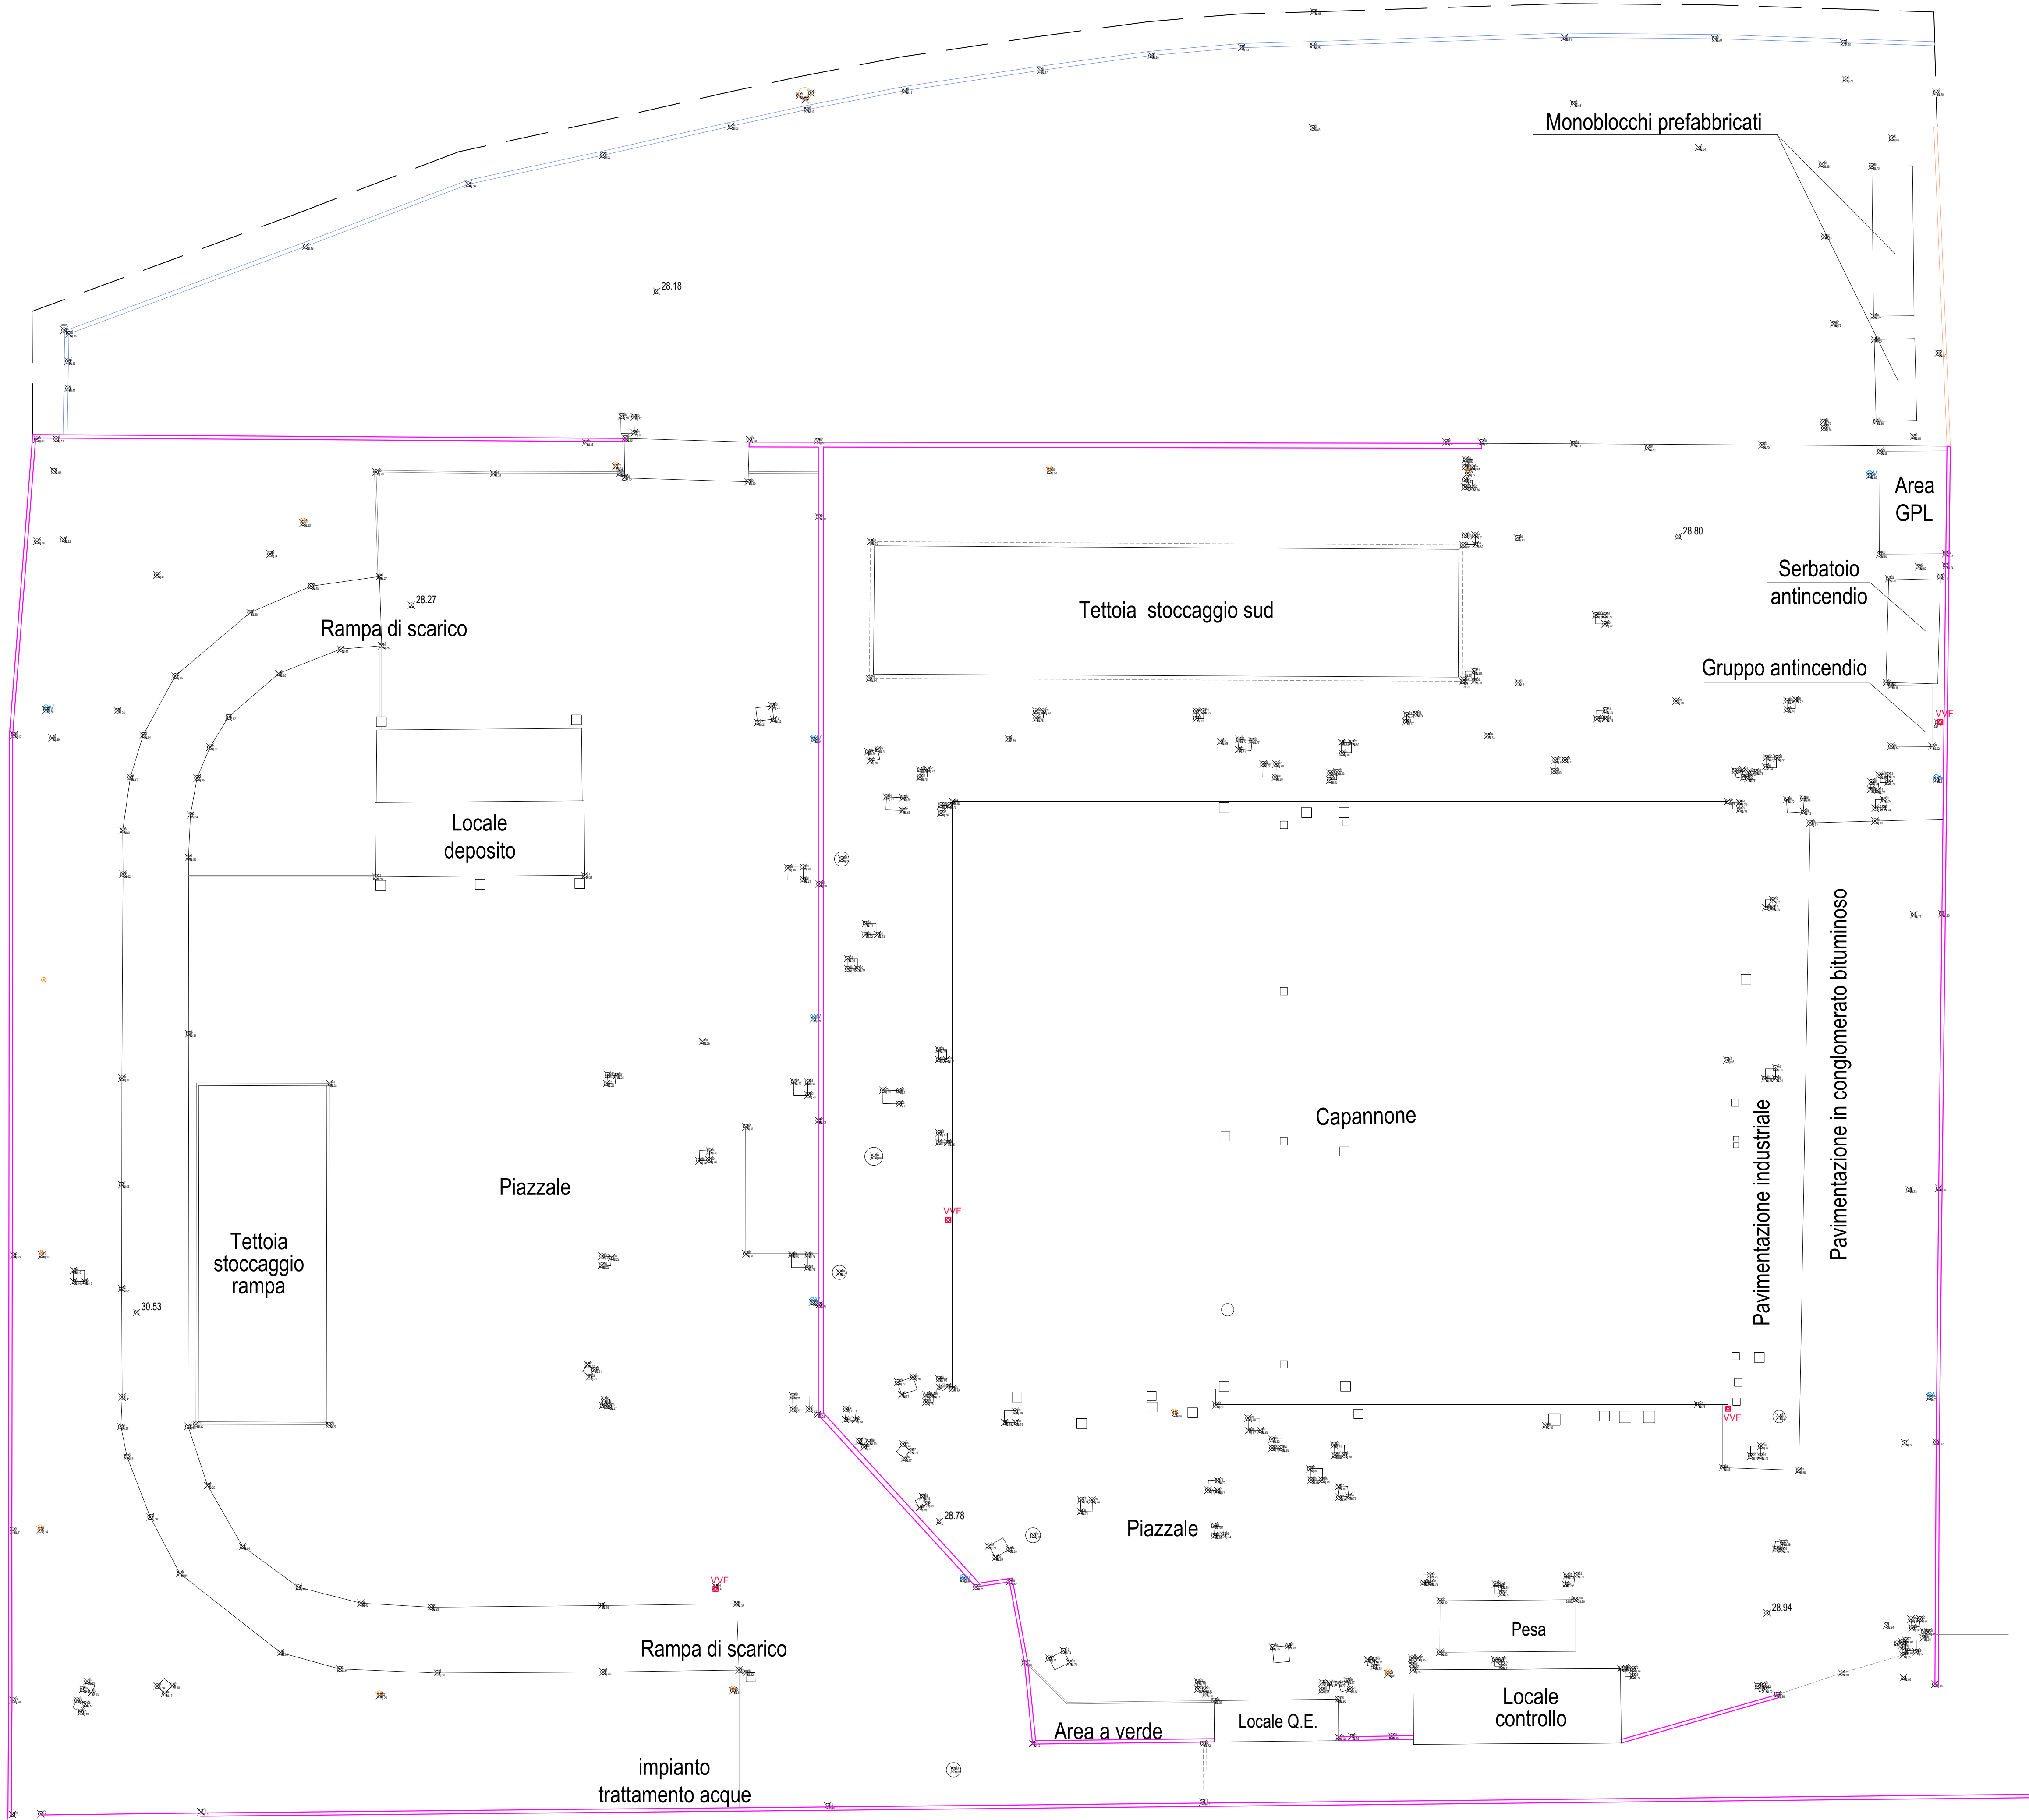

FSC

Fondo per lo Sviluppo e la Crescita

AMBITO TERRITORIALE OTTIMALE SALERNO

Ente d'Ambito per il servizio di gestione integrata dei rifiuti

EcoAmbienteSalerno

Revamping e ristrutturazione dell'impianto di selezione rifiuti sito in Casal Velino (SA)

PROGETTO DEFINITIVO

Committente:

Ecoambiente Salerno

Progettisti:

Ingegnere Giuseppe D'Acunzi
Ingegnere Paolo D'Acunzi

Gruppo di lavoro:

Dott.ssa Giulia D'Elia

RUP:

Ingegnere Emilia Barba

Elaborato:

RILIEVO ALTIMETRICO - PIANO QUOTATO - STATO DI FATTO -

1:200

SF_EG.01

REVISIONE	DETERMINAZIONE	DATA	REDAZIONE	VERIFICAZIONE	APPROVAZIONE
01	PRIMA EMISSIONE	FEBBRAIO 2021			
02					
03					
04					