
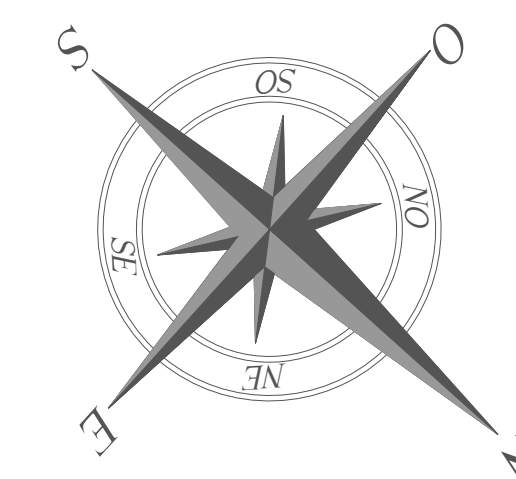


- Legenda:**
- Pavimentazione industriale
 - Pavimentazione in conglomerato bituminoso
 - Area a verde

- Legenda:**
- IMP1 - Installazione aprisacchi
 - IMP2 - Installazione separatore balistico
 - IMP3 - Installazione di n.1 unità di smistamento NIR
 - IMP4 - Revamping caricamento, nastri trasportatori e selezione manuale
 - IMP5 - Revamping filatura e pressatura
 - IMP6 - Revamping sistema di aspirazione ed abbattimento aria
 - IMP7 - Installazione impianto elettrico
 - IMP8 - Installazione software di processo

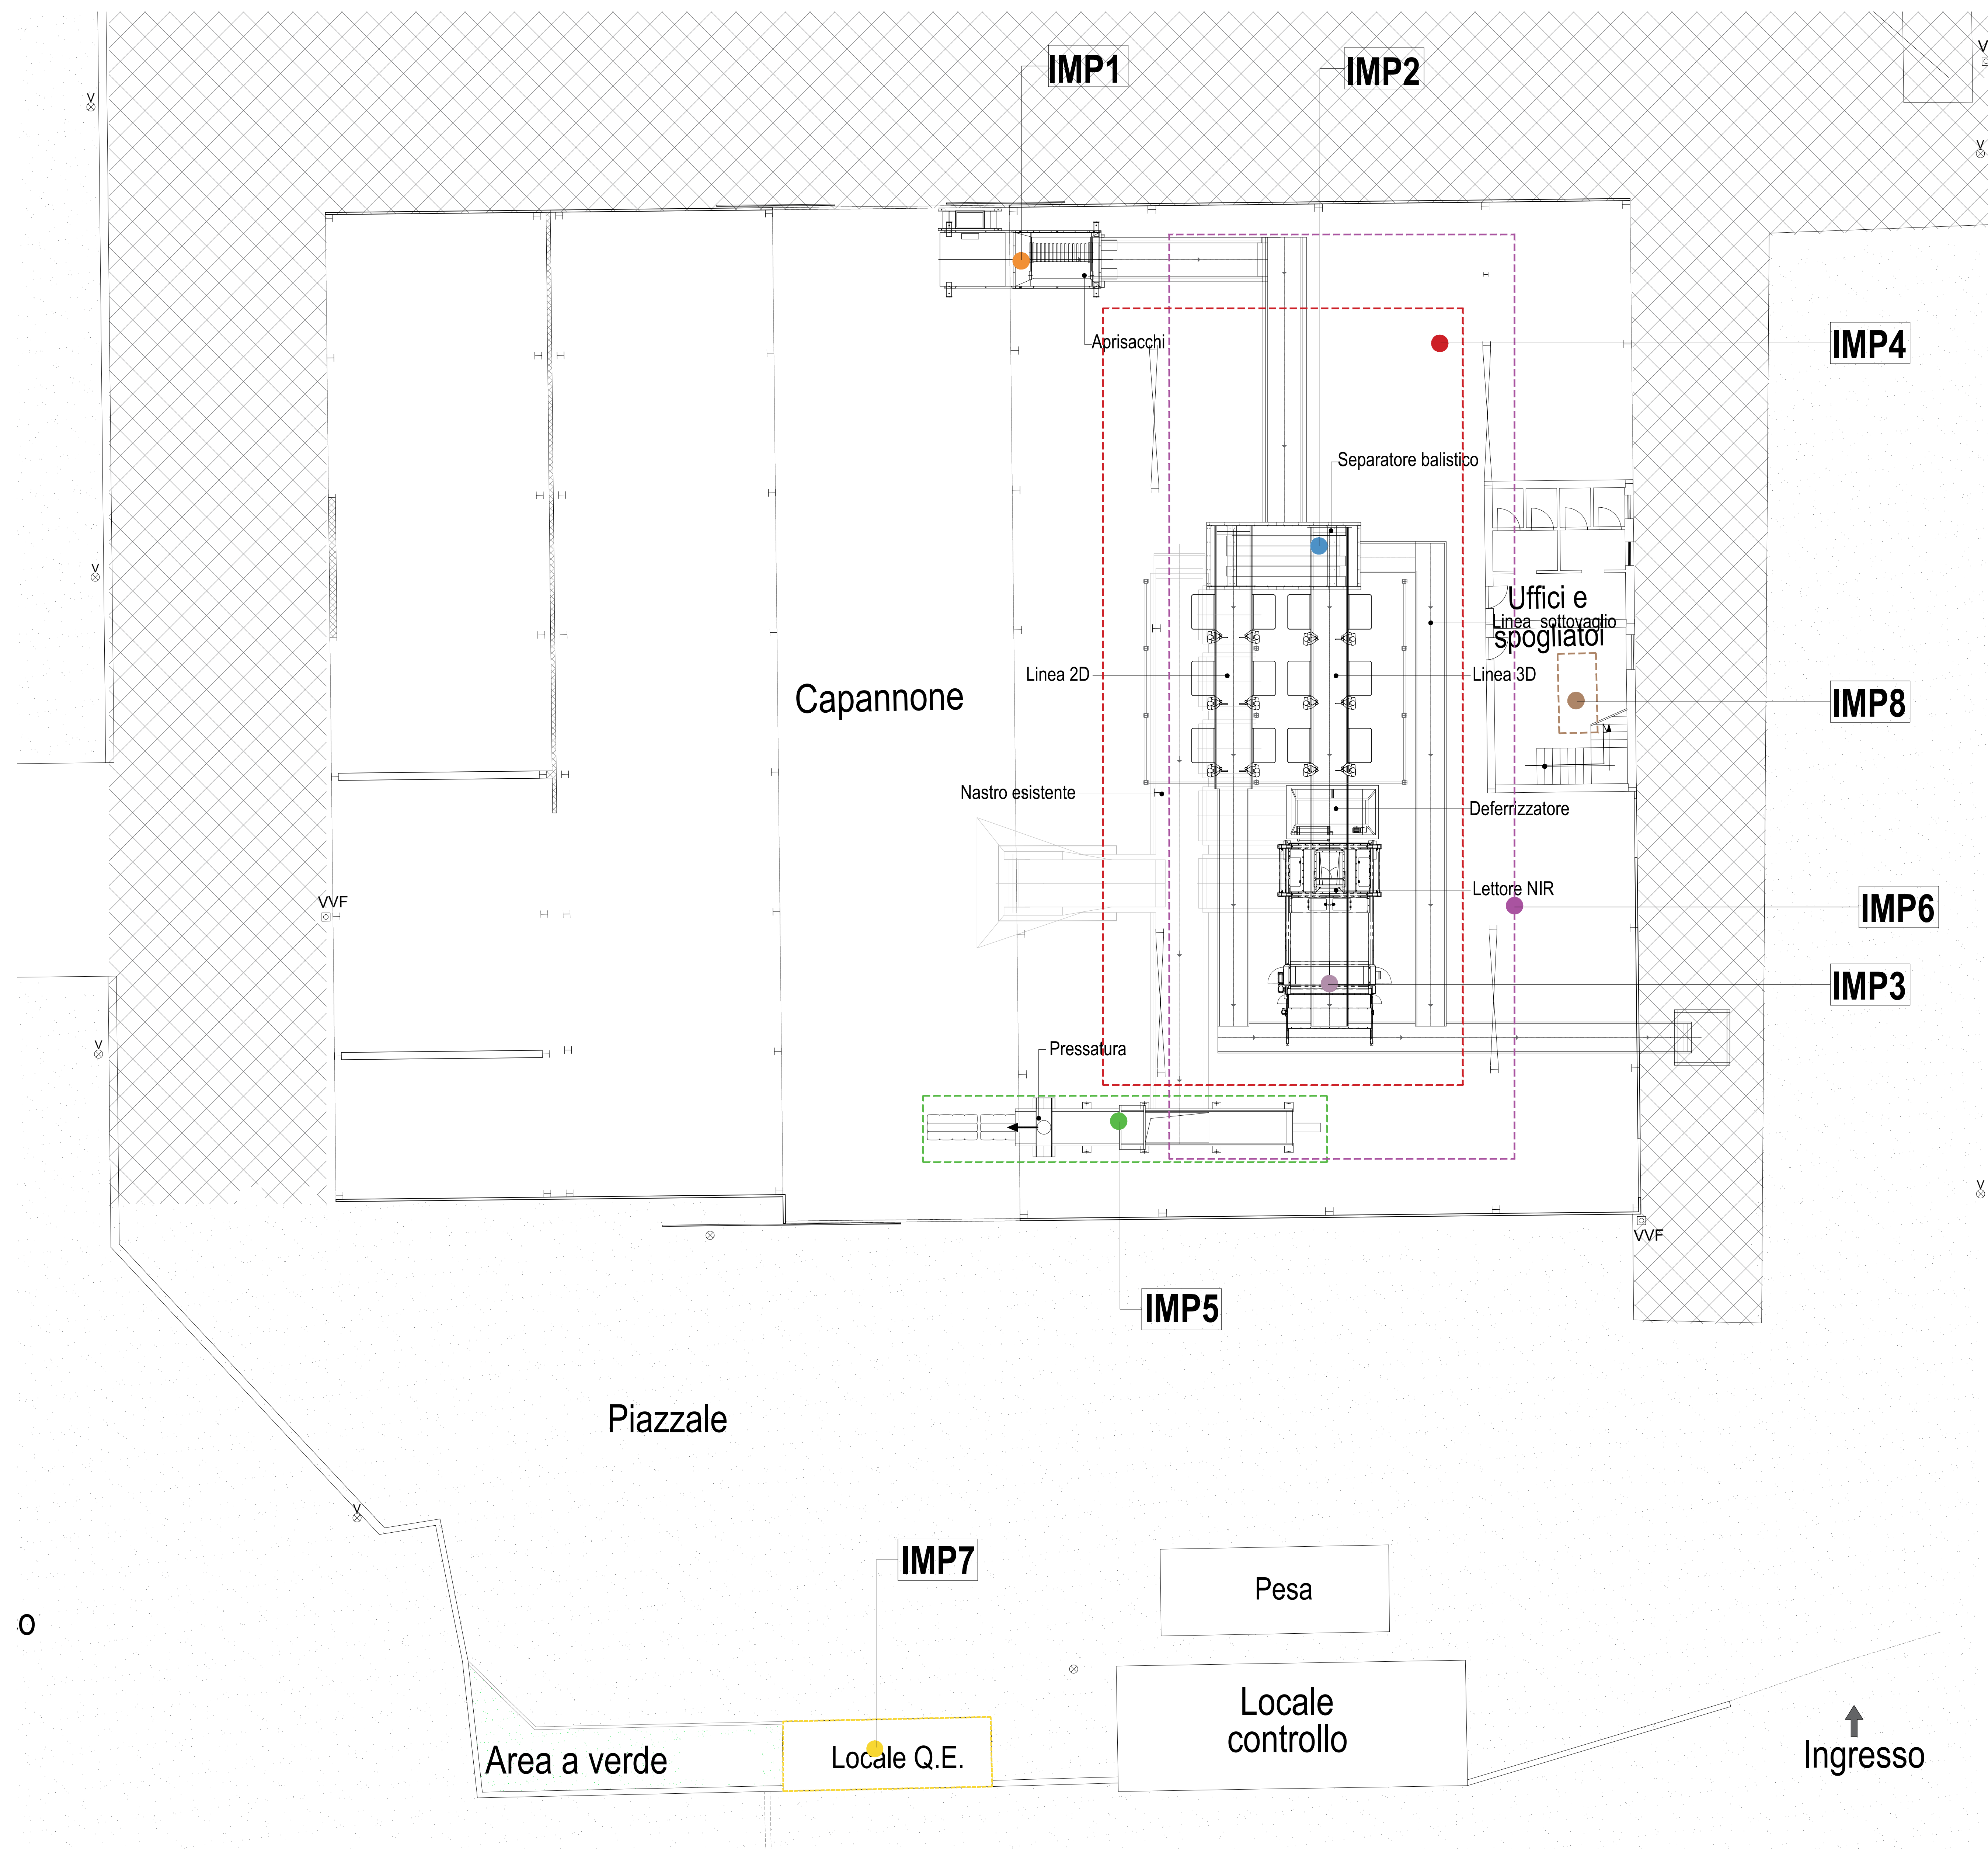

FSC

Fondo per lo Sviluppo e la Crescita

AMBITO TERRITORIALE OTTIMALE SALERNO

Ente d'Ambito per il servizio di gestione integrata dei rifiuti

EcoAmbienteSalerno

Revamping e ristrutturazione dell'impianto di selezione rifiuti sito in Casal Velino (SA)

PROGETTO DEFINITIVO

Committente:

Ecoambiente Salerno

Progettisti:

Ingegnere Giuseppe D'Acunzi
Ingegnere Paolo D'Acunzi

Gruppo di lavoro:

Dott.ssa Giulia D'Elia

RUP:

Ingegnere Emilia Barba

Elaborato:

PLANIMETRIA DI PROGETTO CON INDICAZIONE DEGLI INTERVENTI A FARSI - REVAMPING IMPIANTO

1:100

PROG_EG.03

REVISIONE	DATA	REDAZIONE	VERIFICA	APPROVAZIONE
01	PRIMA EMISSIONE	FEBBRAIO 2021		
02				
03				
04				