



Layout impianto

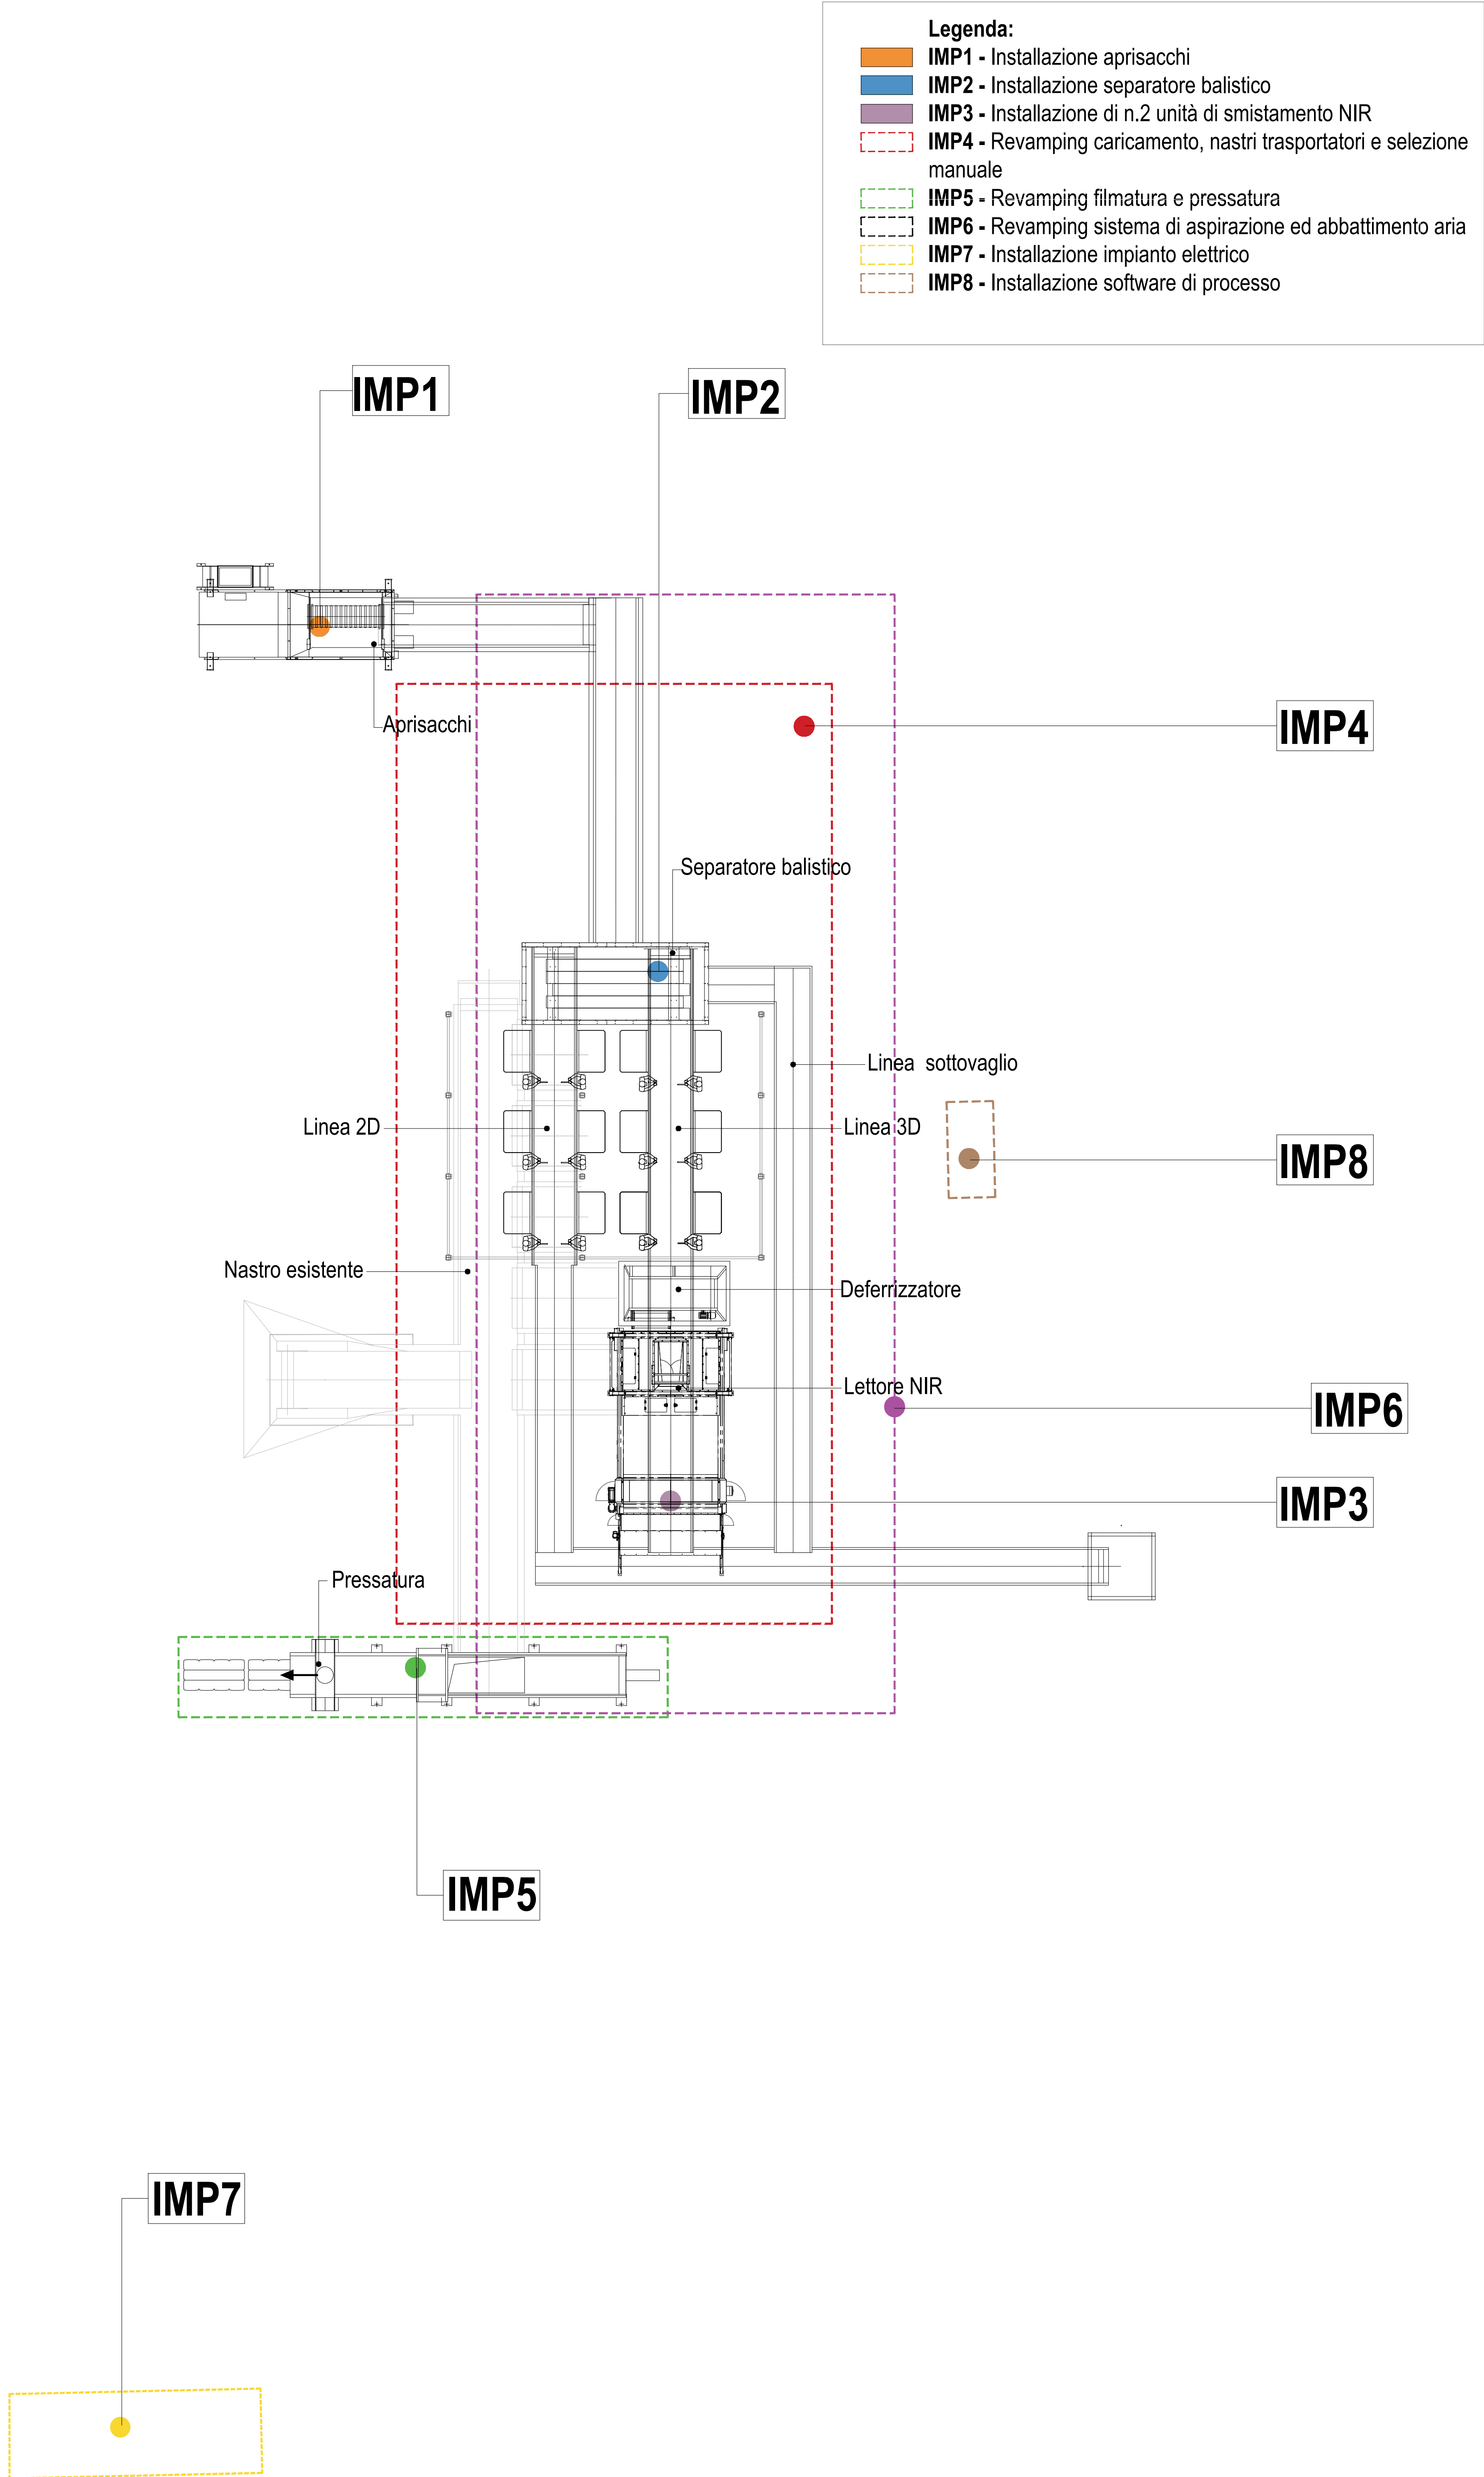


Particolare costruttivo - SEPARATORE BALISTICO

Vista in pianta

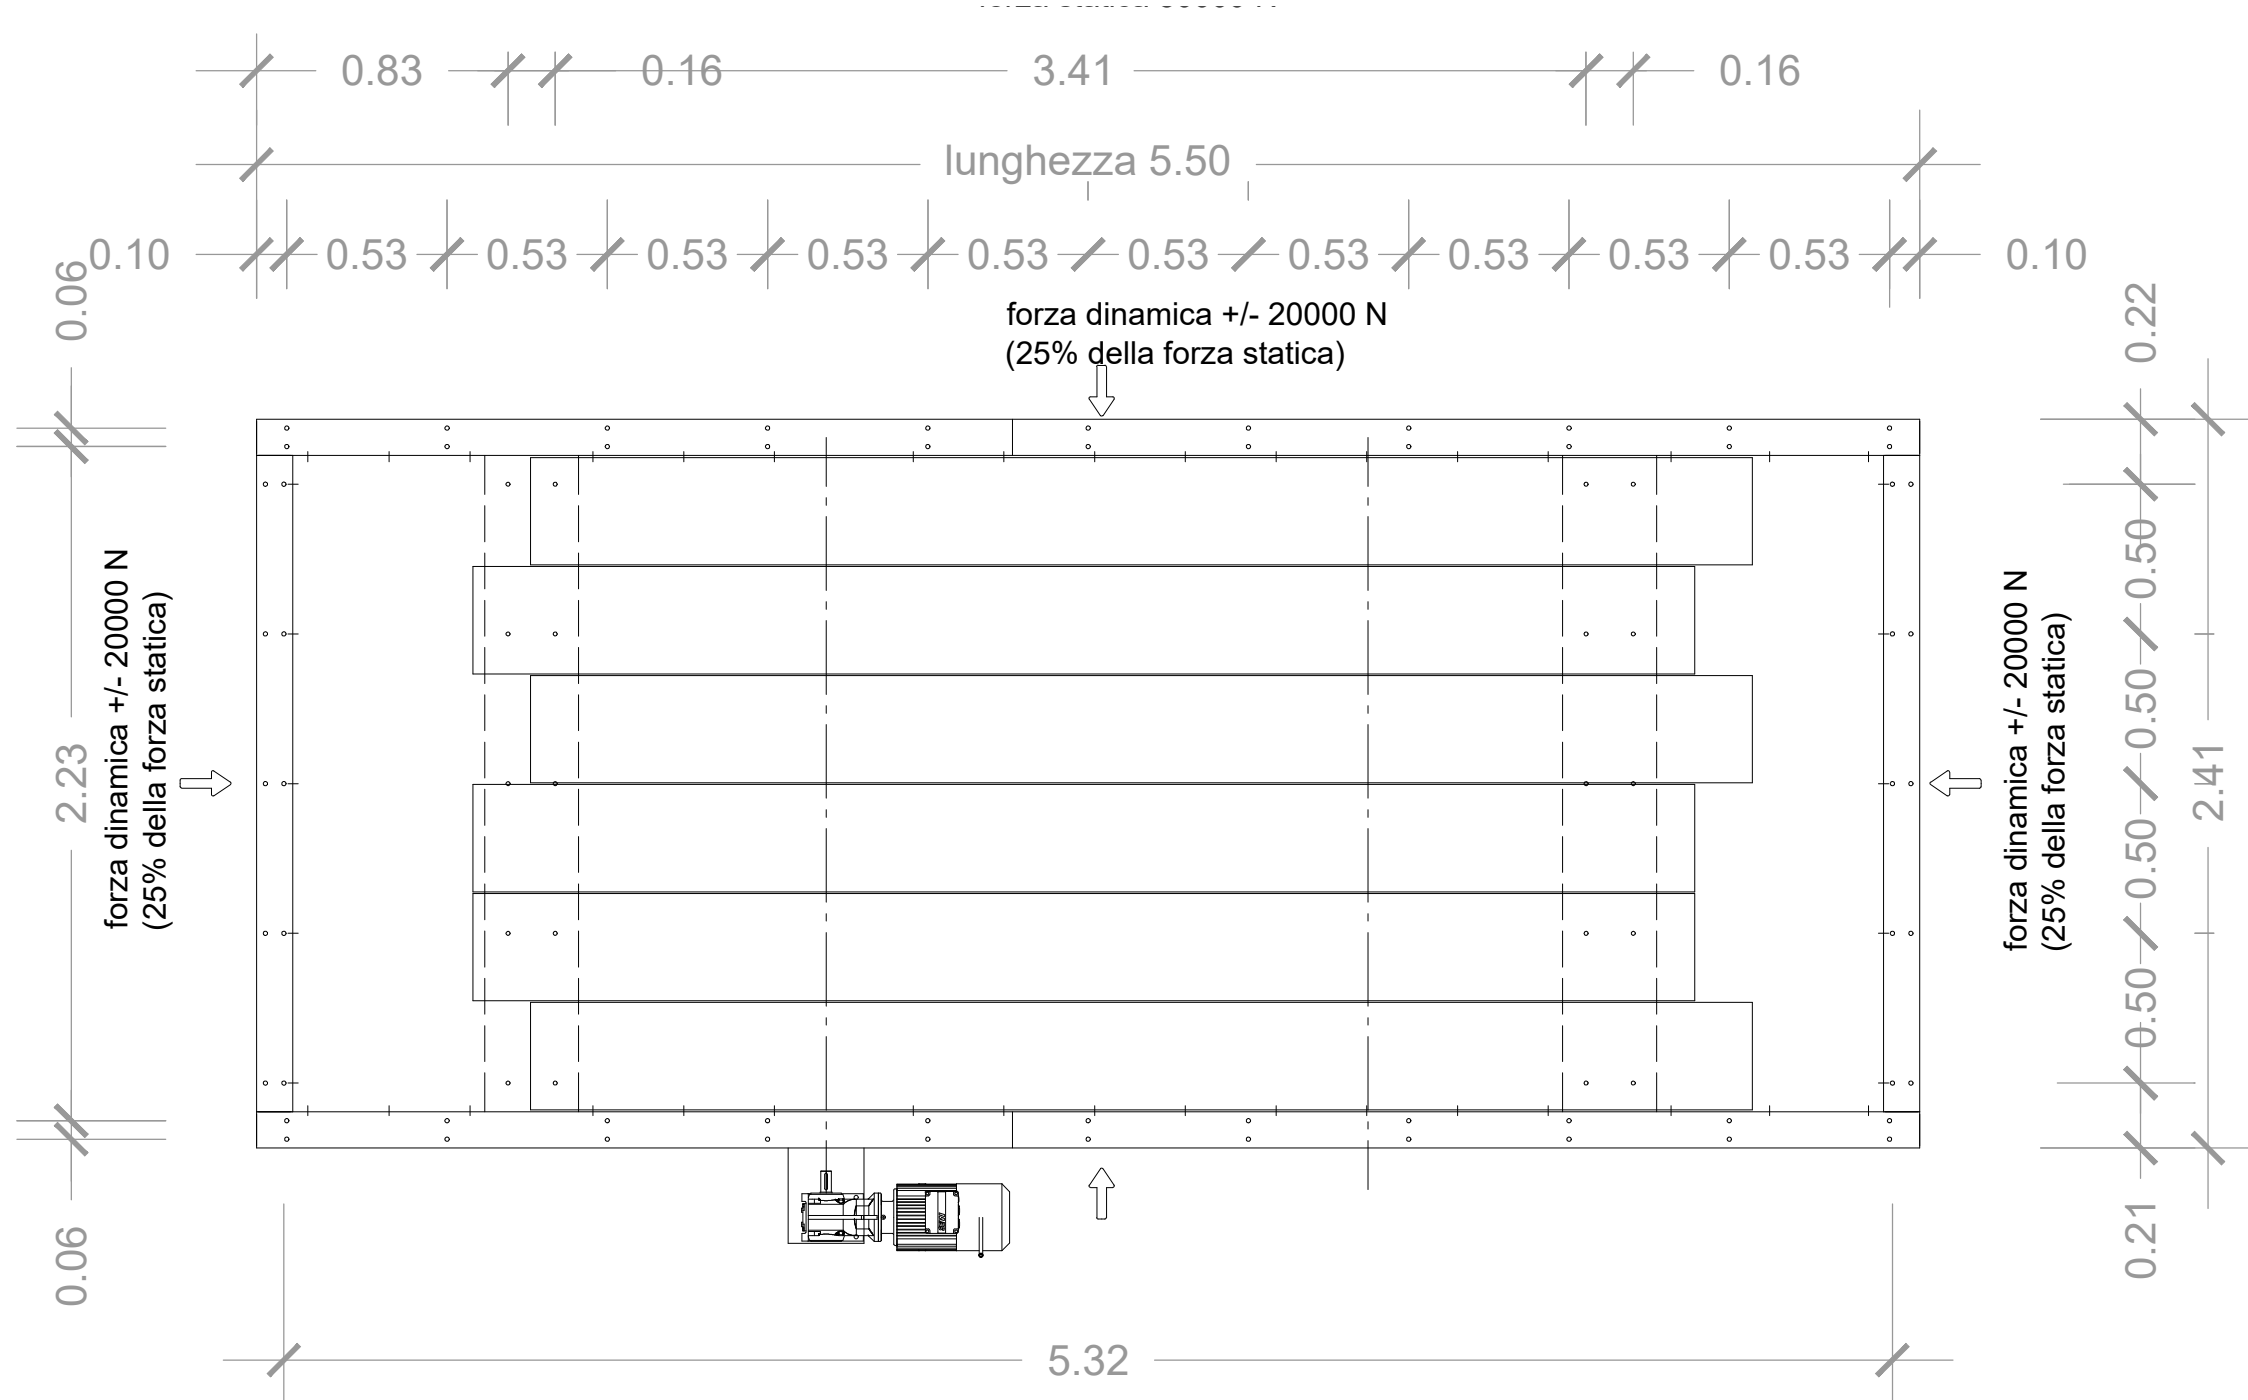


Vista in sezione

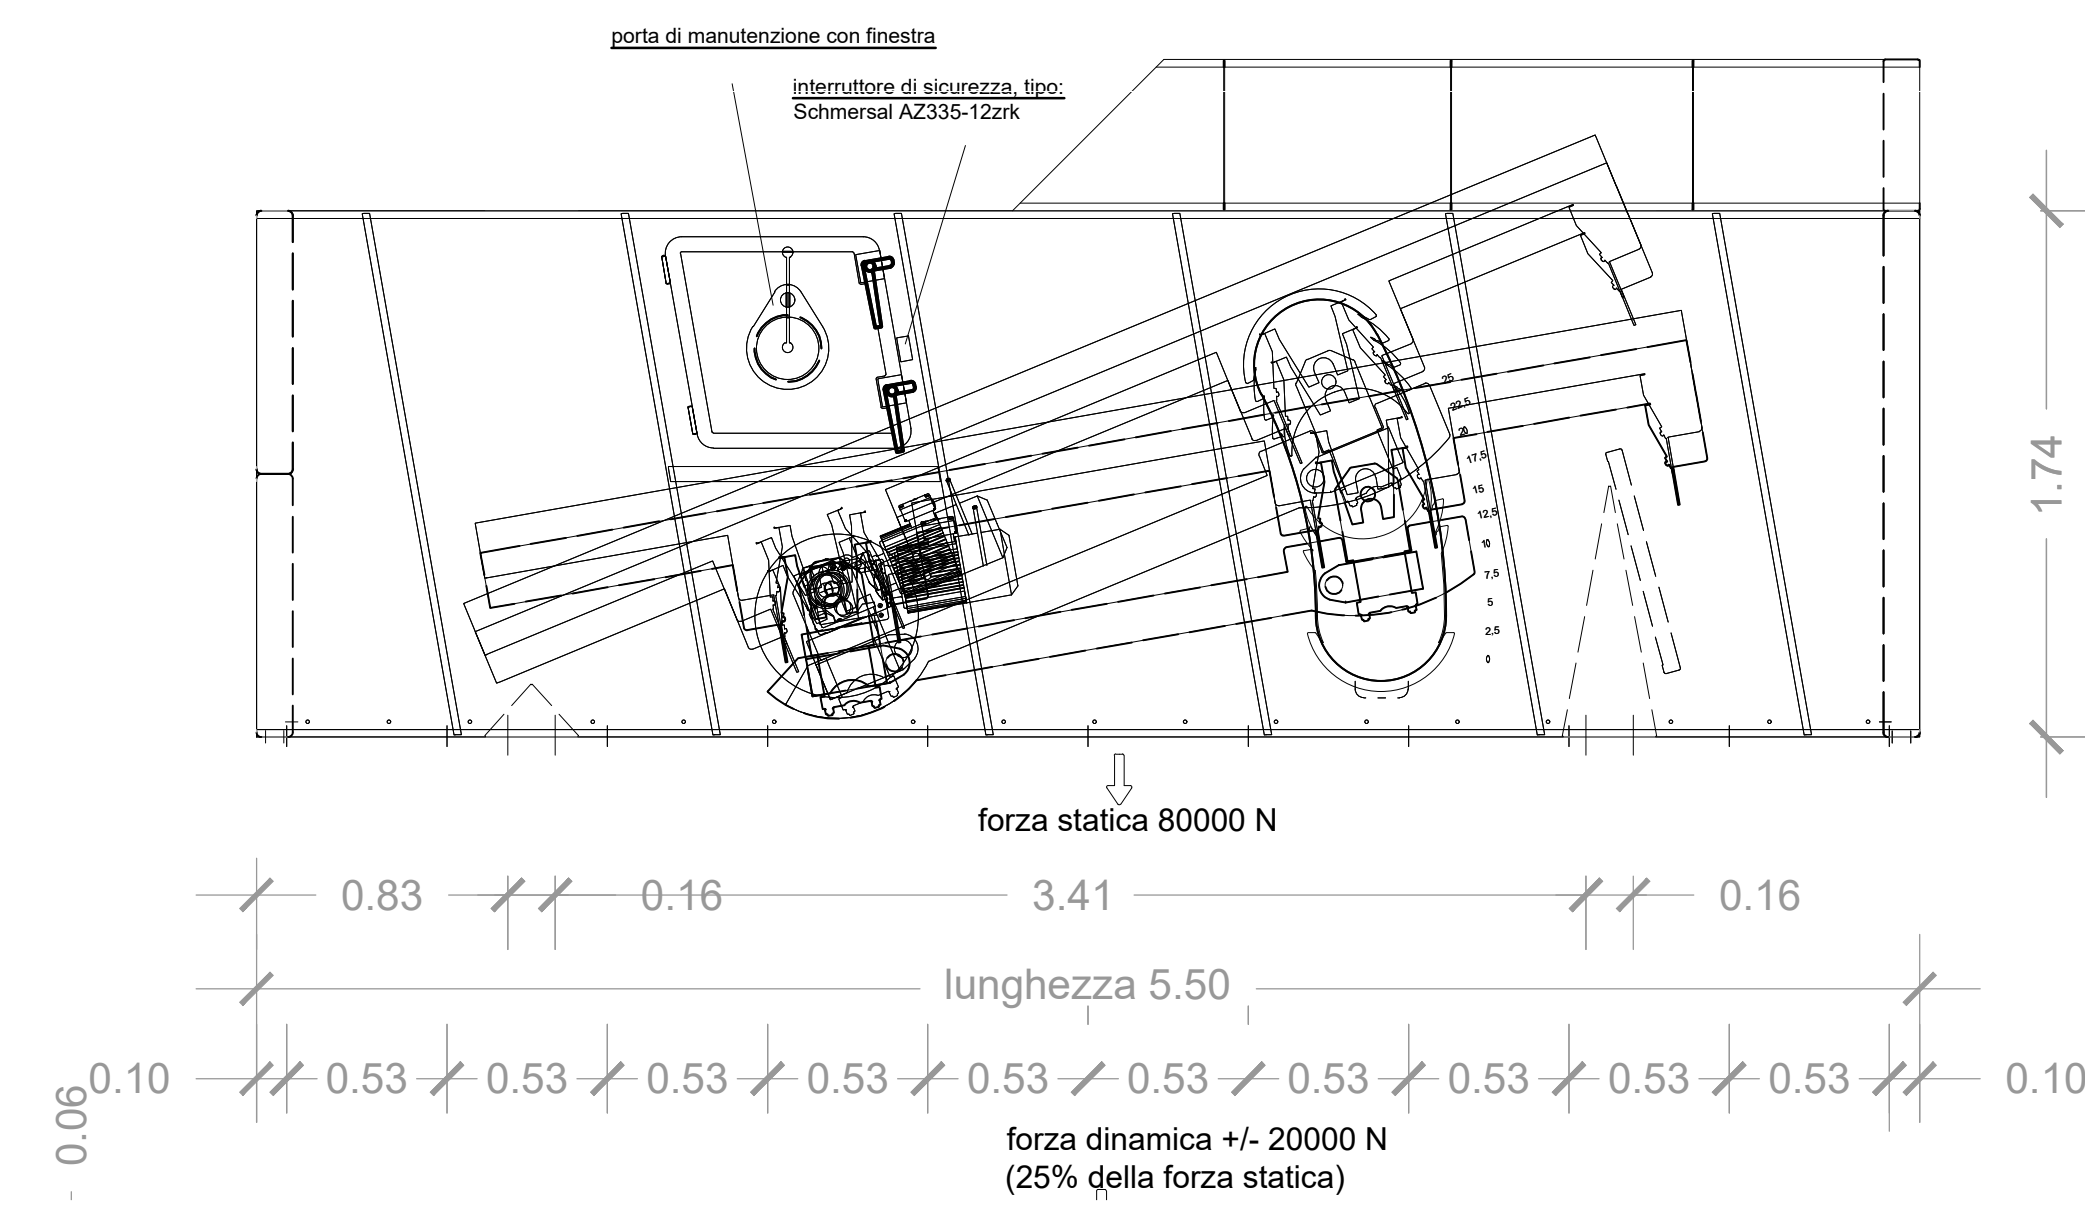


scala 1:25

Particolare costruttivo - UNITA' DI SMISTAMENTO NIR

Vista in pianta

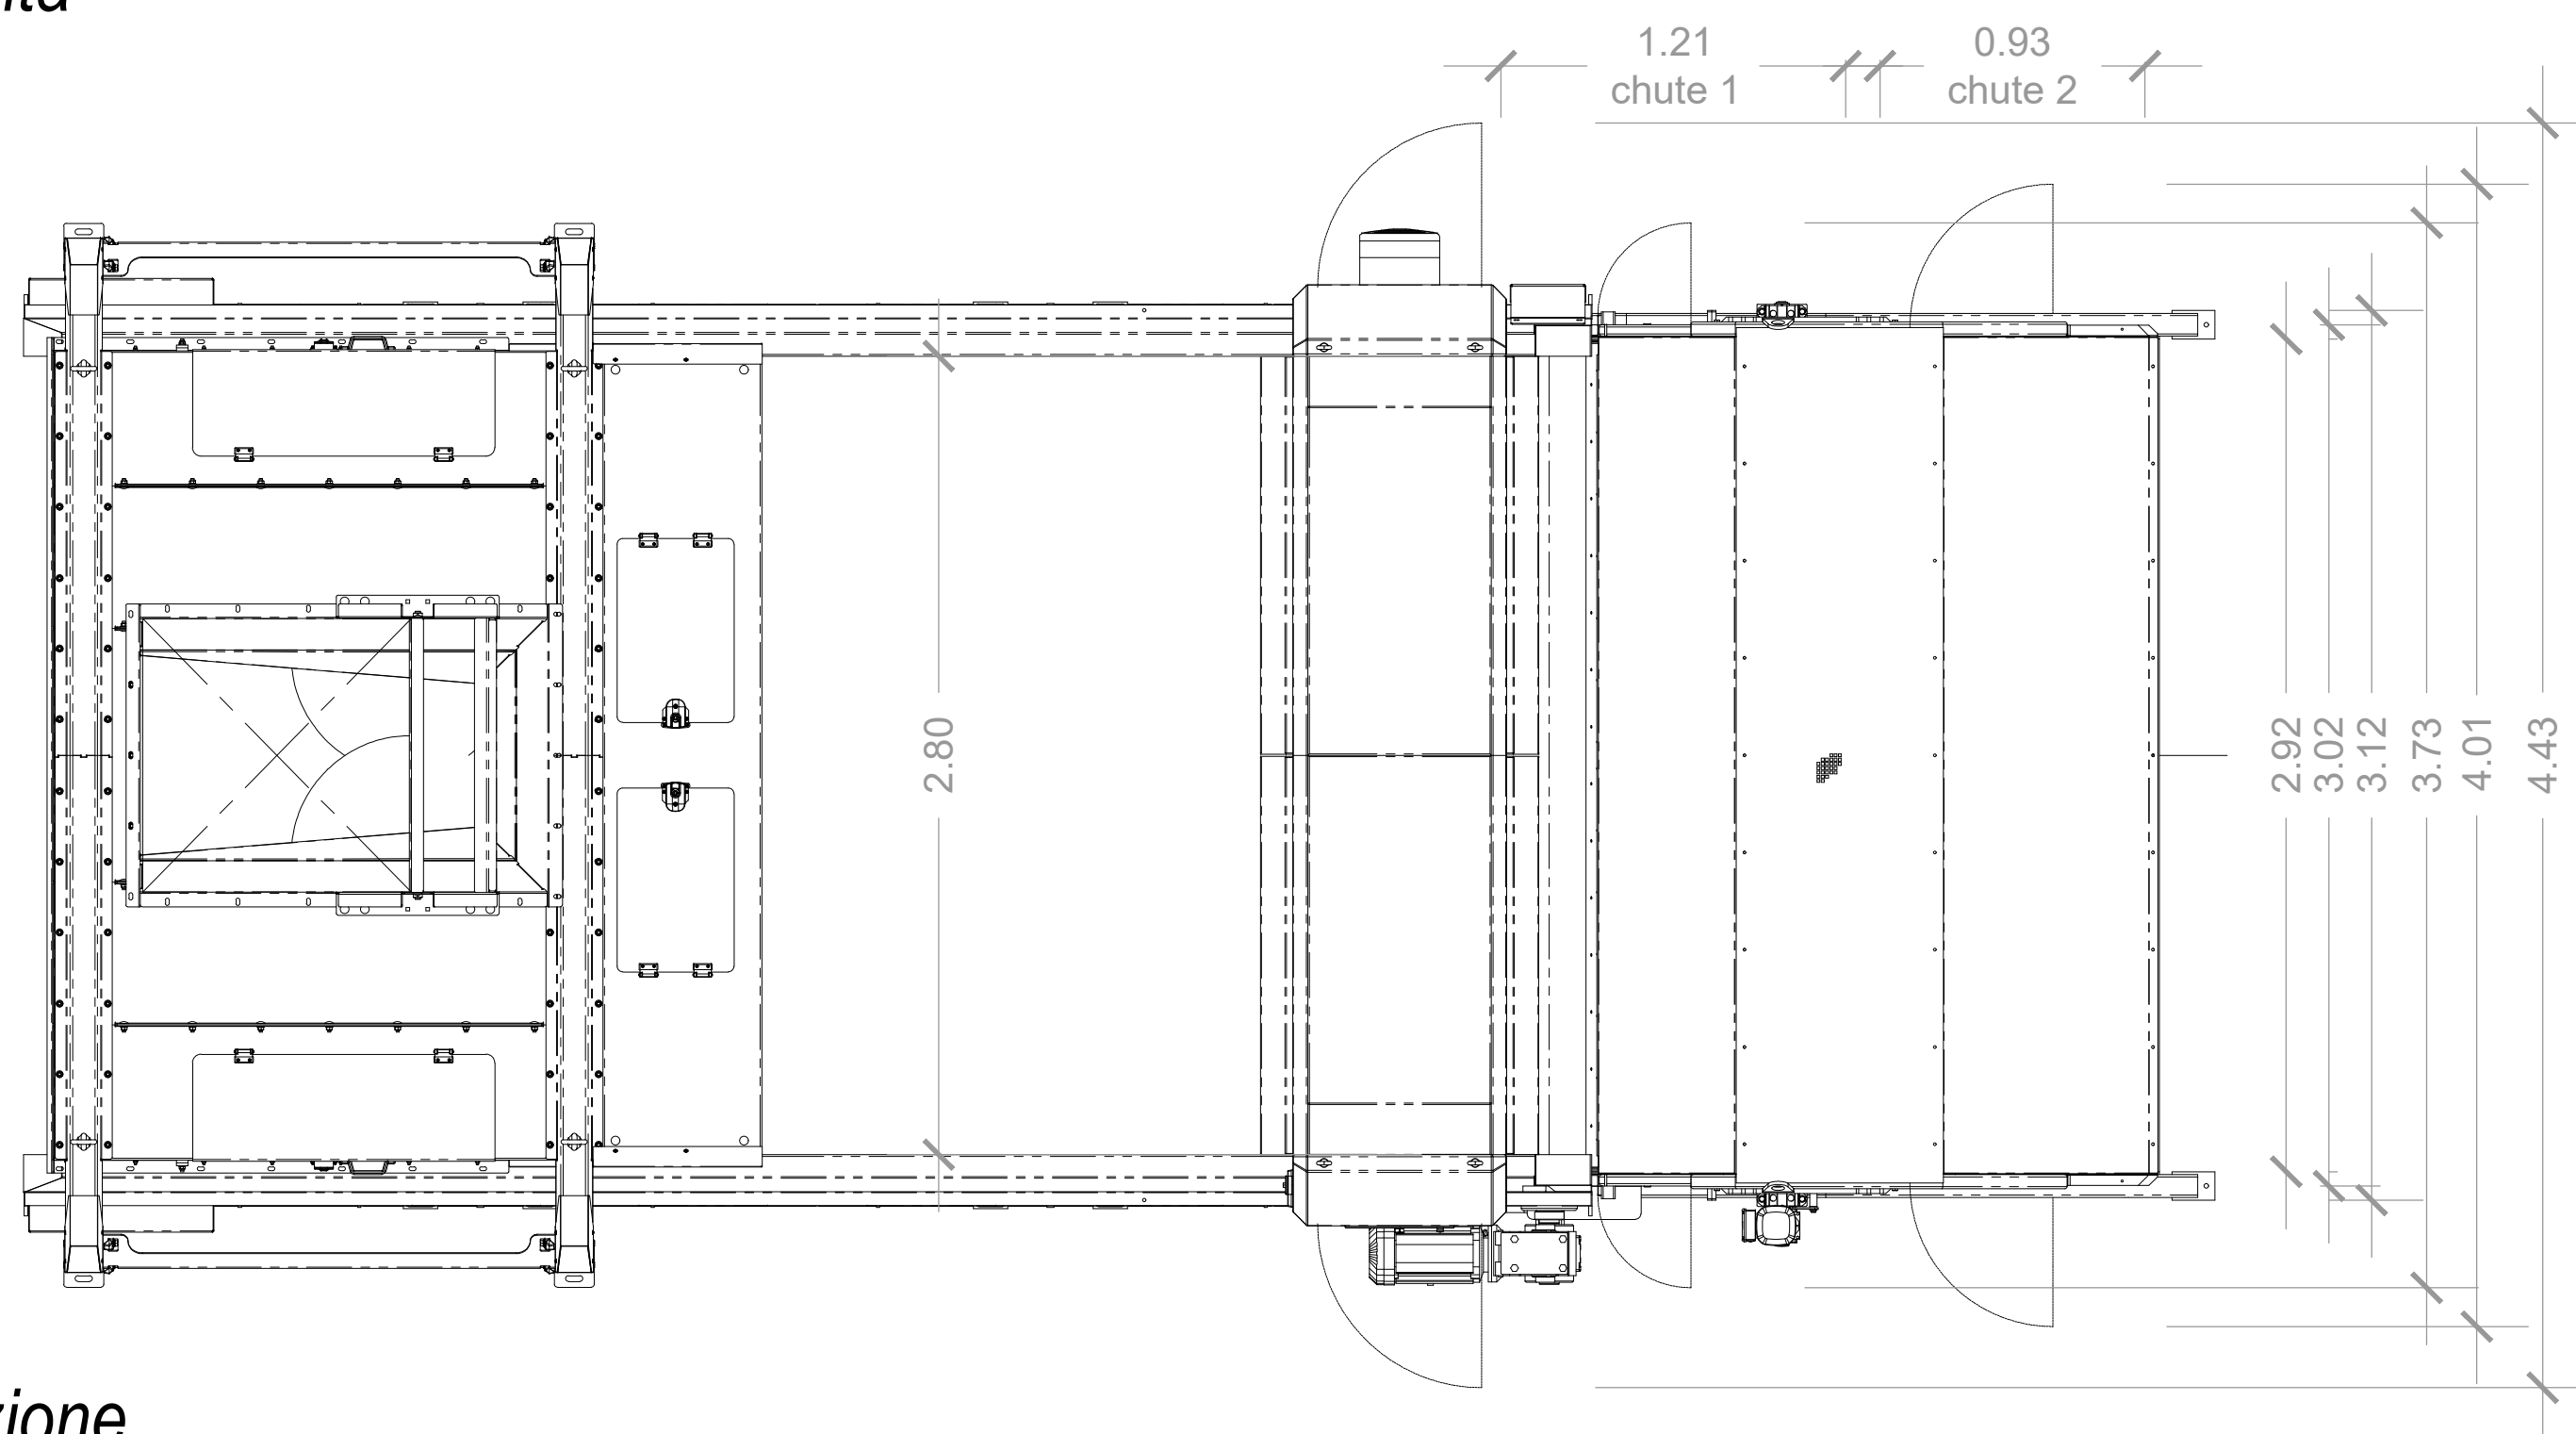

Vista in sezione

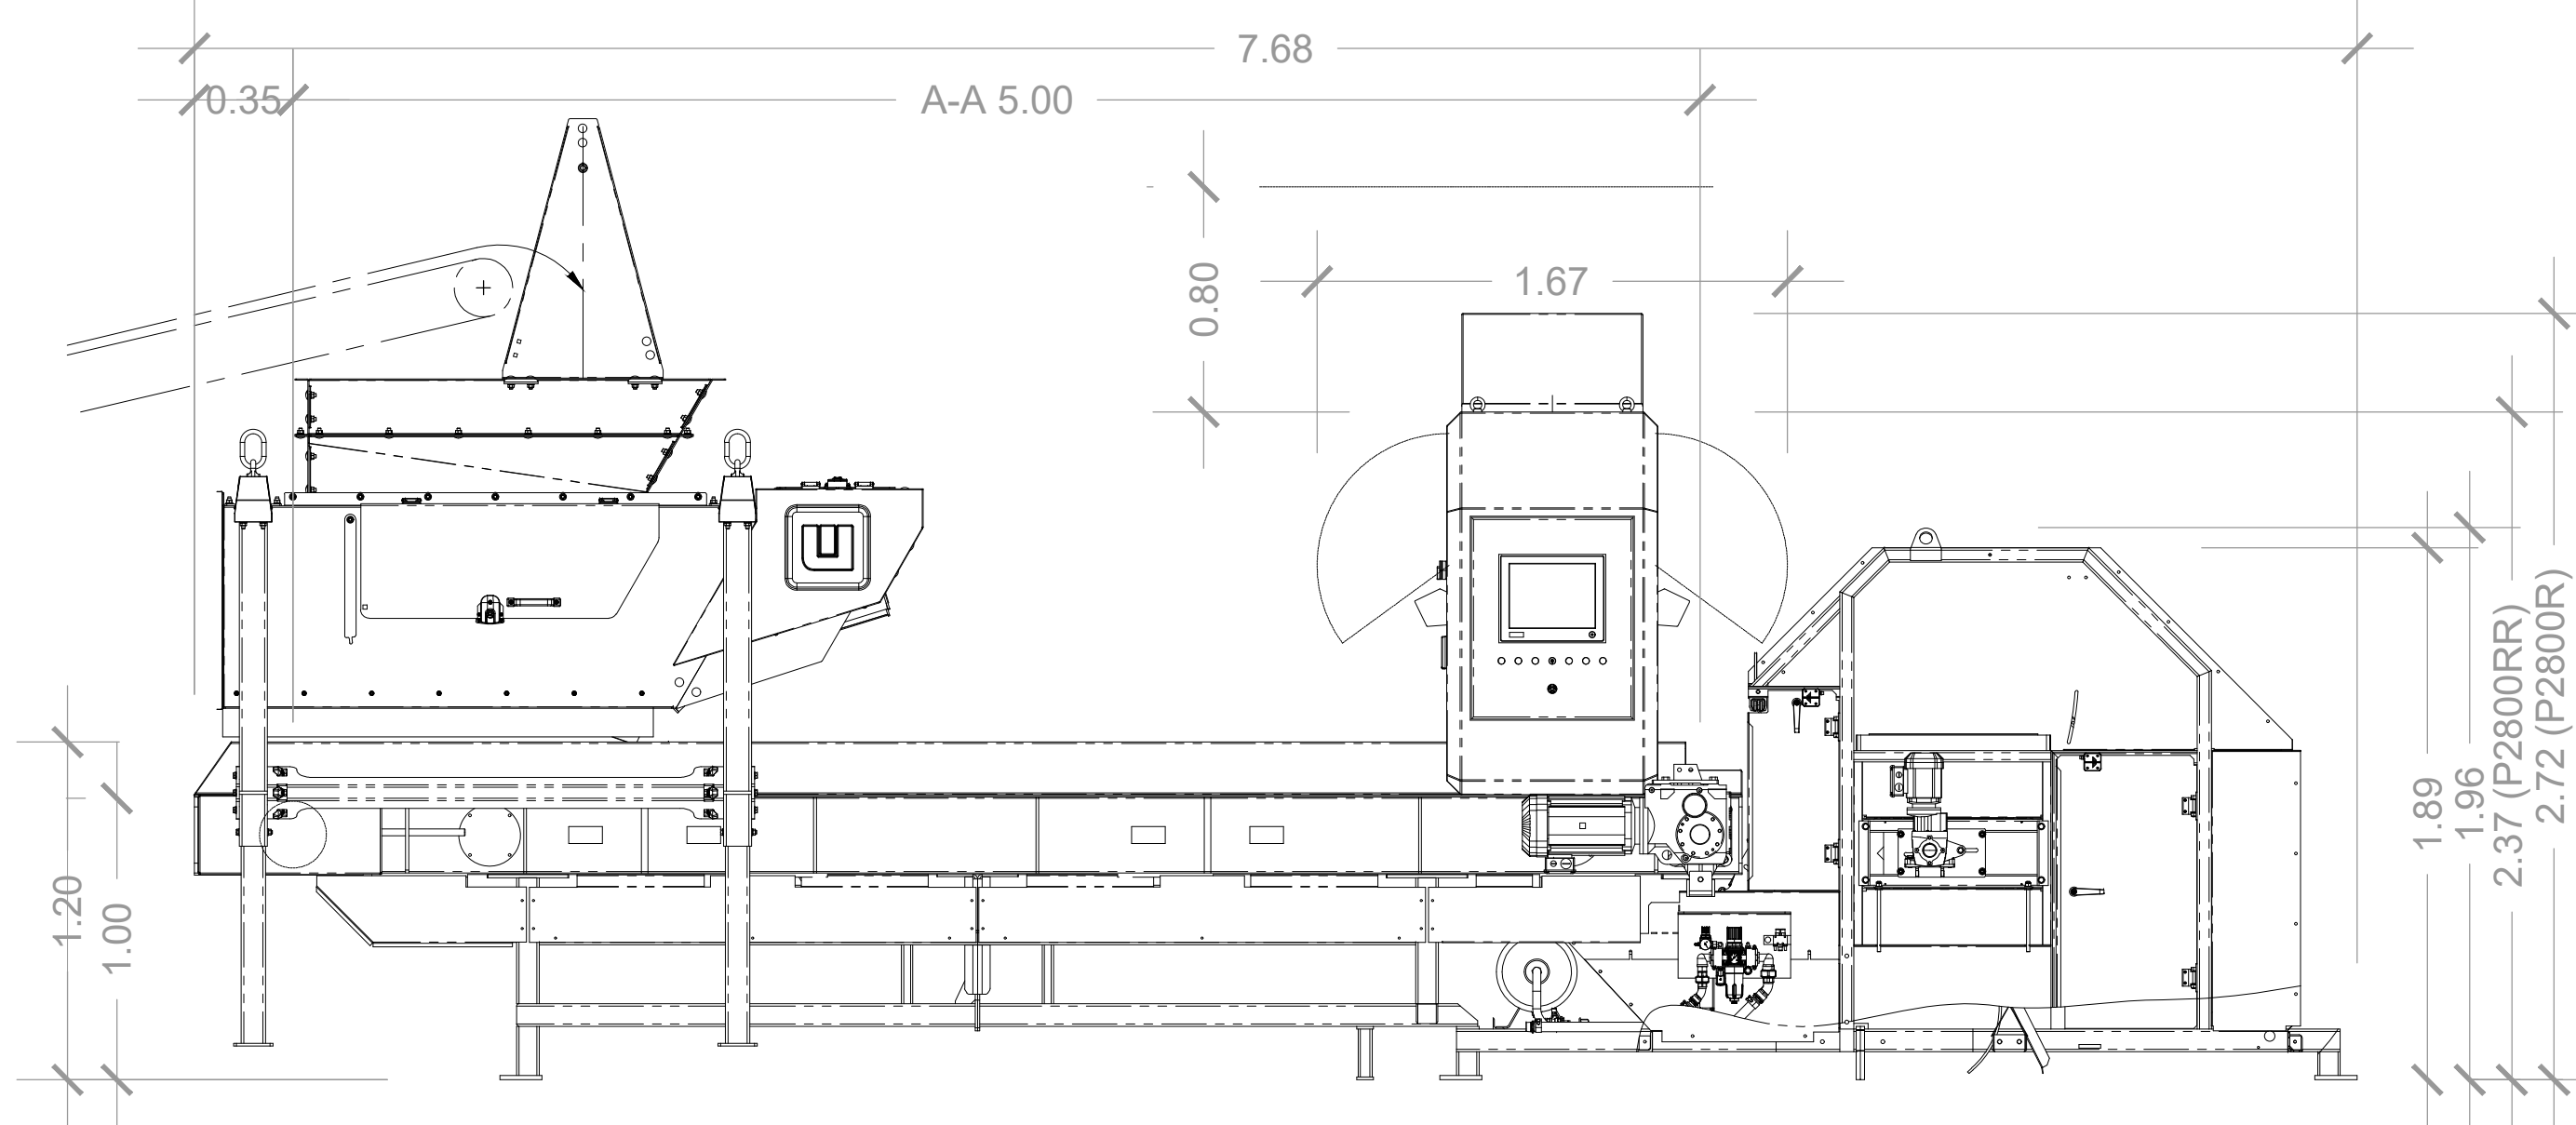

scala 1:25

FSC

Fondo per lo Sviluppo e la Crescita

AMBITO TERRITORIALE OTTIMALE SALERNO

EcoAmbiente Salerno

Revamping e ristrutturazione dell'impianto di selezione rifiuti sito in Casal Velino (SA)

PROGETTO DEFINITIVO

Comittente:	Ecoambiente Salerno
Progettisti:	Ingegnere Giuseppe D'Acunzi Ingegnere Paolo D'Acunzi
Gruppo di lavoro:	Dott.ssa Giulia D'Elia
RUP:	Ingegnere Emilia Barba

Elaborato:	LAYOUT IMPIANTO E PARTICOLARI COSTRUTTIVI	PROGETTO:	varie	PROG_EG_04
REVISIONE	DESCRIZIONE	DATA	REDAZIONE	VERIFICAZIONE
01	PRIMA EMISSIONE	FEBBRAIO 2021		
02				
03				
04				